

ZMLUVA O DIELO Č. 06/2018

uzatvorená podľa ust. § 536 a nasl. zákona č. 513/1991 Zb. Obchodného zákonníka v platnom znení a ostatných všeobecne záväzných právnych predpisov platných na území SR

(ďalej iba „zmluva“)

I. Zmluvné strany

Objednávateľ: Obec Brodské
Sídlo: Obecný úrad, Školská 1030/2, 908 85 Brodské
Zastúpený: Anna Krídlová - starostka obce (tel. č.: 034/3215 012)
Ing. Róbert Hladík - prednosta OcÚ (tel. č.: + 421 905 401 707)
Bankové spojenie: Prima banka Slovensko, a.s.
IBAN: SK61 5600 0000 0026 0471 7001
IČO: 00309451
DIČ: 2021065695

Zhotoviteľ: ACHILLES Group s. r. o.
Sídlo: Bratislavská 197/83, 902 01 Pezinok
Zastúpený: Ing. Mária Kosová - konateľ (tel. č.: + 421 907 603 837)
Mgr. Roman Kos - zmluvná agenda (tel. č.: + 421 907 636 800)
Mgr. Martin Žúbor - archeológ (tel. č.: + 421 910 968 480)
Bankové spojenie: Tatra banka, a.s.
IBAN: SK15 1100 0000 0026 2623 4203
IČO: 44 933 126
DIČ: 2022885304
IČ DPH: SK2022885304

spoločnosť zapísaná v Obchodnom registri Okresného súdu Bratislava I, odd.: Sro, vl. č.: 60058/B

(ďalej spolu len „zmluvné strany“).

II. Predmet zmluvy

Predmetom zmluvy je **vykonanie I. etapy predstihového archeologického výskumu** (ďalej len „AV“) zhotoviteľom pre potreby objednávateľa pre stavbu „**Komunikácia a inžinierske siete v obytnej zóne Brodské - Padielky**“, kat. úz. Brodské, okr. Skalica (ďalej len „stavba“) a v nadväznosti na vykonanie AV **vypracovanie výskumnej dokumentácie** podľa § 7 a § 10 vyhlášky Ministerstva kultúry SR č. 231/2014 Z.z., ktorou sa mení vyhláška Ministerstva kultúry Slovenskej republiky č. 253/2010 Z. z., ktorou sa vykonáva zákon č. 49/2002 Z.z. o ochrane pamiatkového fondu v znení neskorších predpisov a podľa rozhodnutia Krajského pamiatkového úradu Trnava (ďalej len „KPÚ“) č. KPUTT-2017/22190-3/80859/Švh zo dňa 17.10.2017 (ďalej len „rozhodnutie“). **V zmysle tohoto rozhodnutia KPÚ (str. 1, ods. 1, písm. c, I. etapa) sa I. etapa AV uskutoční v dostatočnom predstihu pred začatím samotných stavebno-zemných prác na ploche budúcej stavby a bude realizovaná formou povrchového zberu, t.j. vyhľadávania huteľných archeologických nálezov vrátane detekcie kovov. Následne bude na predmetnej parcele zrealizovaná zisťovacia sondáž do úrovne prírodného podlažia resp. zachytenia**

geologických vrstiev a objektov tak, aby bol dostatočne vyhodnotený archeologický potenciál dotknutého územia resp. prítomnosť archeologických nálezov a situácií. Sondáž bude pozostávať z jednej neprerušovanej pásovej sondy, umiestnenej v dlhšej osi navrhovanej hlavnej komunikácie. Sonda bude mať šírku min. 120 cm a hĺbku po archeologicky sterilné geologické podložie. Pásová sonda sa zrealizuje zemným mechanizmom vybaveným hladkou lyžicou a to podľa metodických pokynov zhotoviteľa AV. Profily resp. dno sondy budú odborne povrchovo začistené, prípadné nehnuteľné archeologické nálezy a situácie geodeticky zamerané, graficky a fotograficky zdokumentované. AV bude realizovaný výlučne na ploche v budúcnosti dotknutej stavebnými prácami a v ich rozsahu. Na základe zhotoviteľom vykonanej obhliadky skutkového stavu stavebnej plochy a AV, môže byť spôsob realizácie archeologických prác bezodkladne prekonzultovaný s príslušným KPÚ, ktorý určí ďalší postup realizácie AV. Plnenie zhotoviteľa podľa tejto zmluvy sa ďalej označuje aj ako „dielo“. Dielo zhotoviteľ zrealizuje v obmedzenom rozsahu I. etapy AV a na základe objednávateľom poskytnutej Katastrálnej situácie, ktorá je neoddeliteľnou súčasťou tejto zmluvy (AŽ PROJEKT s.r.o., Ing. V. Krumpolec, „Komunikácia a inžinierske siete v obytnej zóne Brodské - Padielky“, Situácia - Katastrálna, Mierka 1:2880, Č. v. 2, 04/2017) a to v čase plnenia, ako je uvedené v čl. IV, ods. 1 zmluvy.

III. Cena diela a platobné podmienky

1. Cena za vykonanie diela zhotoviteľom je určená na základe vzájomnej dohody oboch zmluvných strán a na základe oboma zmluvnými stranami schválenej Cenovej ponuky zo dňa 13.02.2018, ako cena pevná vo výške:

Cena diela bez DPH: 4 680,- EUR (slovom štyritisícšesťstoosemdesiat eur)

DPH 20%: 936,- EUR

Cena diela s DPH: 5 616,- EUR (slovom päťtisícšesťstošesťnásť eur).

2. V prípade zmeny sadzby DPH počas realizácie diela bude táto účtovaná v zmysle predpisov o dani z pridanej hodnoty platných v čase uskutočnenia zdaniteľného plnenia.
3. Podkladom pre stanovenie ceny diela je rozsah prác, ktoré je nevyhnutné vykonať pre zabezpečenie AV podľa čl. II tejto zmluvy, vychádzajúceho z bežných prevádzkových nákladov zhotoviteľa.
4. Cena za vykonanie diela zahŕňa všetky náklady zhotoviteľa spojené s poskytnutím plnenia podľa tejto zmluvy.
5. V prípade, ak by malo dôjsť k zmene podmienok plnenia podľa tejto zmluvy, osobitne s vplyvom na cenu za vykonanie diela (napr. pri mimoriadnych a nečakaných archeologických nálezoch pamiatkovej hodnoty obhliadnutých a potvrdených KPÚ v osobitnej Zápisnici podľa rozhodnutia KPÚ a následného časového predĺženia výskumu; pri nepredpokladanom časovom predĺžení prác zo strany objednávateľa alebo pri predĺžení výskumu a pracovných dní nad časový rámec uvedený v čl. IV, ods. 1; apod.), sa zmluvné strany dohodli, že musí byť uzavretý písomný Dodatok k tejto zmluve.
6. V prípade zistenia plošne rozsiahlych nálezov a nálezov pamiatkovej hodnoty (napr. depot predmetov, nehnuteľné objekty, kostrové hroby ai., podľa Zápisnice KPÚ z obhliadky plochy stavby) v rámci skúmanej plochy a následnej potreby realizácie lokálnych plošných sond alebo priestorového rozšírenia už zrealizovaného výkopu zisťovacej sondy (tzv. II. etapa AV) na skúmanej ploche v miestach zistenej koncentrácie archeologických nálezov za účelom ich

reskúmania a odbornej dokumentácie, bude cena prípadnej II. etapy AV podmienená zisteniami predchádzajúcej I. etapy AV (pásová sonda) a po vzájomnej dohode s objednávateľom AV musí byť osobitne potvrdená Dodatkou k tejto zmluve. Výber zhotoviteľa prípadnej II. etapy AV je však výlučne v kompetencii objednávateľa AV. V prípade zistenia nálezových situácií, ktoré budú presahovať odborné, časové a personálne schopnosti zhotoviteľa, nie je zhotoviteľ povinný zrealizovať II. etapu AV.

7. Zmluvné strany sa dohodli na fakturácii, ktorá bude prebiehať tak, že celková cena diela bude rozdelená na **tri platby**. **Prvú platbu vo výške 2. 160,- EUR**, uhradí objednávateľ zhotoviteľovi bankovým prevodom na účet zhotoviteľa **v deň začatia terénnej časti I. etapy AV** (podkladom k úhrade bude proforma faktúra vystavená zhotoviteľom). **Druhú platbu vo výške 2. 160,- EUR**, objednávateľ uhradí zhotoviteľovi bankovým prevodom na účet zhotoviteľa **do 5 dní odo dňa oficiálneho písomného ohlásenia ukončenia I. etapy AV na KPÚ a objednávateľovi** (podkladom k úhrade bude proforma faktúra vystavená zhotoviteľom). **Tretiu platbu vo výške 1. 296,- EUR**, objednávateľ uhradí zhotoviteľovi bankovým prevodom na účet zhotoviteľa **do 7 dní odo dňa odovzdania/prevzatia výskumnej dokumentácie medzi oboma zmluvnými stranami, t.j. pri podpise Preberacieho protokolu** (podkladom k úhrade bude proforma faktúra vystavená zhotoviteľom). Po pripísaní každej faktúrovanej čiastky na účet zhotoviteľa, obdrží objednávateľ od zhotoviteľa účtovný doklad - faktúru s odpočtom uhradenej sumy.
8. V prípade, ak by malo dojsť medzi objednávateľom a zhotoviteľom k podpisu Dodatku k tejto zmluve o vykonanie II. etapy AV, musia byť platby za už v teréne zrealizovanú predchádzajúcu etapu AV pripísané na účet zhotoviteľa ešte pred prípadným podpisom Dodatku k tejto zmluve.
9. Za deň úhrady faktúry sa považuje deň pripísania faktúrovanej čiastky na účet zhotoviteľa.
10. Faktúra je originálny daňový doklad a musí obsahovať všetky náležitosti stanovené v zákone č. 222/2004 Z. z v platnom znení.

IV. Čas a spôsob plnenia

Podľa predmetu tejto zmluvy sa zmluvné strany dohodli, že dohodnuté práce sa budú realizovať nasledovne:

1. Apríl - Máj 2018 (v prípade realizácie AV výhradne podľa čl. II tejto zmluvy, bude AV realizovaný v kalendárnych mesiacoch **Apríl - Máj 2018** a to od jeho začatia zhotoviteľom, resp. od prvého zápisu zhotoviteľa do Technického denníka AV stavby a rozsah vykonaných terénnych prác zhotoviteľa bude obmedzený maximálnym počtom **desiatich pracovných dní** na ploche budúcej stavby. Začatie AV je definované prvým zápisom zhotoviteľa do Technického denníka AV budúcej stavby):
 - a) vykonanie terénnej časti AV.
2. Máj - Júl 2018
 - a) spracovanie podkladov (zameriavacej, grafickej a fotografickej dokumentácie z terénu),
 - b) najneskôr do 90 dní od ukončenia terénnej časti AV odborné vypracovanie a odovzdanie výskumnej dokumentácie, ktorá bude obsahovať všetky náležitosti v súlade s § 7 a § 10 vyhlášky Ministerstva kultúry SR č. 231/2014 Z.z., ktorou sa mení vyhláška Ministerstva kultúry Slovenskej republiky č. 253/2010 Z. z., ktorou sa vykonáva zákon č. 49/2002 Z.z. o ochrane pamiatkového fondu v znení neskorších predpisov a úprav,

dočasné uskladnenie prípadných archeologických nálezov v zmysle § 39 ods. 12 a § 40 ods. 9 zákona č. 49/2002 Z.z. o ochrane pamiatkového fondu v znení neskorších predpisov a úprav.

V. Práva a povinnosti zmluvných strán

1. Zhotoviteľ sa zaväzuje:

- a) odborne vykonať AV v zmysle platných právnych predpisov v dohodnutom čase plnenia a v dohodnutom rozsahu plnenia. Zhotoviteľ nie je povinný vykonať AV v dohodnutom čase a rozsahu plnenia vtedy, ak si objednávateľ AV nesplní všetky povinnosti, ktoré od neho príslušný KPÚ vo svojom rozhodnutí a prípadných Zápisniciach z obhliadok stavby požaduje,
- b) odovzdať objednávateľovi výsledky AV po jeho ukončení v podobe výskumnej dokumentácie (jeden kompletný zväzok vrátane jeho elektronickej verzie na dátovom nosiči), a to v termínoch uvedených v tejto zmluve (okrem prípadov, ktoré sú vymedzené v čl. VII ods. 2 alebo nesplnenia zmluvných záväzkov objednávateľa, resp. jeho nesúčinnosti),
- c) po úhrade celkovej ceny diela objednávateľom zhotoviteľovi, zabezpečiť odovzdanie výskumnej dokumentácie pre Pamiatkový úrad SR (ďalej len „PÚ“), kde bude posúdená odbornou komisou v zákonnej lehote, resp. KPÚ Trnava a AÚ SAV Nitra podľa platných zákonných noriem a predpisov (v zmysle § 39 ods. 10 a 11 zákona č. 49/2002 Z.z. o ochrane pamiatkového fondu v znení neskorších predpisov a úprav), a to v termínoch z nich vyplývajúcich a určených,
- d) zhotoviteľ taktiež zodpovedá za kvalitu a technickú úroveň spracovania predmetu zmluvy,
- e) zhotoviteľ sa zaväzuje, že pri výkone AV sa bude riadiť najnovšími metodologickými a odbornými poznatkami a postupmi, pričom svoju činnosť bude uskutočňovať v súlade s dobrými mravmi,
- f) pre výkon svojej činnosti popísanej v čl. II tejto zmluvy bude mať príslušné platné povolenia (licenciu resp. oprávnenie na vykonávanie AV udelené Ministerstvom kultúry SR),
- g) pri výkone prác bude dodržiavať ustanovené podmienky BOZP, OPP a ŽP,
- h) prácu bude vykonávať odborne a zdravotne spôsobilými osobami, riadne vybavenými príslušnými osobnými ochrannými pomôckami a prostriedkami,
- i) bude bez meškania informovať objednávateľa o vzniku akejkoľvek udalosti s vplyvom na kvalitu a čas plnenia diela.

2. Objednávateľ sa zaväzuje:

- a) vytvoriť a zabezpečiť pre zhotoviteľa vhodné podmienky pre vykonanie AV a poskytnúť mu maximálnu súčinnosť pri realizácii diela,
- b) pripraviť pre zhotoviteľa AV stavebnú plochu v zmysle rozhodnutia KPÚ tak (odstránenie náletovej vegetácie, skládok komunálneho odpadu, iných obdobných terénnych prekážok, ai.), aby na nej mohol zhotoviteľ vykonať AV ako ho požaduje vo svojom rozhodnutí KPÚ,
- c) oznámiť zhotoviteľovi písomnou alebo elektronicou formou (e-mailom) akékoľvek prerušenie resp. zastavenie výkopových zemných prác I. etapy AV bezodkladne odo dňa, kedy takáto skutočnosť nastala,
- d) v dohodnutom čase plnenia terénnej časti diela, zabezpečiť na vlastné náklady pre realizáciu terénnej časti AV zemný mechanizmus/y (s plochou resp. hladkou svahovacou lyžicou o šírke min. 120 cm; napr. traktorbager zn. JCB resp. UDS) na prácu v teréne vrátane spôsobilej posádky a pohonných hmôt, ktorej zhotoviteľ bude môcť udeľovať príslušné metodické pokyny pre potrebu dokumentácie nálezových a stratigrafických situácií,

- zabezpečiť sprístupnenie celej **plochy** budúcej stavby určenej na výskum, ktorá bude vopred geodeticky zameraná a vyznačená v teréne a to vrátane vytýčenia a označenia akýchkoľvek existujúcich podzemných inžinierskych sietí, ktoré by mohli byť narušené počas realizácie I. etapy AV,
- f) v prípade potreby dokumentácie **zistených** situácií zabezpečiť zemný výkop pásovej sondy tak, aby pri výkone prác počas realizácie AV boli v zmysle zákona dodržiavané ustanovené zásady a podmienky BOZP,
 - g) zabezpečiť pre zhotoviteľa AV **bezplatne** a bez zbytočného odkladu nevyhnutnú platnú projektovú dokumentáciu a **polohopisné** a **výškopisné** geodetické zameranie/vymedzenie stavebnej plochy určenej na **výskum** v čitateľnom elektronickom formáte (dwg/dgn), vrátane technickej správy z geodetického zamerania, ktoré mu budú odovzdané pred podpisom tejto zmluvy,
 - h) zabezpečiť na vlastné náklady opätovný zásyp, odstránenie alebo odvoz zeminy pochádzajúcej zo začistenej **výkopovej stratigrafie** pásovej sondy a zemných zásahov a výkopov na ploche budúcej stavby a to mimo zrealizované výkopy,
 - i) objednávateľ pri preberaní výskumnej dokumentácie od zhotoviteľa v príslušnom Preberacom protokole (vystaví zhotoviteľ) potvrdí svojím podpisom, že vykonané dielo a výskumnú dokumentáciu od zhotoviteľa prevzal a nemá voči dielu a spôsobu jeho vykonania žiadne námietky; v prípade námietok, objednávateľ tieto v príslušnom dokumente uvedie,
 - j) objednávateľ sa zaväzuje, že po dobu vykonávania AV zhotoviteľom, na predmetnej stavbe nebude vykonávať obdobnú činnosť iná osoba alebo subjekt alebo objednávateľ s takouto osobou alebo subjektom neuzavrie zmluvu o dielo a jeho vykonanie.

VI. Sankcie

1. V prípade, ak objednávateľ riadne a včas nesplní povinnosti, ktoré mu vyplývajú z tejto zmluvy, nesplní svoje finančné záväzky voči zhotoviteľovi alebo ich splní iba sčasti, zhotoviteľ jedenkrát písomne vyzve objednávateľa na okamžité zjednanie nápravy a ak ani po výzve objednávateľ bezprostredne nezjedná nápravu, má zhotoviteľ právo na okamžité a jednostranné odstúpenie od tejto zmluvy, pričom právne účinky nastanú dňom písomného doručenia oznámenia druhej zmluvnej strane. Odstúpením od zmluvy zanikajú všetky práva a povinnosti zmluvných strán, okrem nárokov na náhradu spôsobenej škody.
2. V prípade, ak objednávateľ akýmkoľvek spôsobom poruší ustanovenia v tejto zmluve alebo dá pokyn zhotoviteľovi, s uvedením alebo bez uvedenia dôvodu, aby zastavil alebo prerušil vykonávané práce, zhotoviteľ nie je povinný vrátiť objednávateľovi zaplatené faktúry a finančné záväzky, ktoré vyplývajú zhotoviteľovi. Právo zhotoviteľa na náhradu škody ostáva zachované. Zhotoviteľovi v tomto prípade nevzniká povinnosť spracovať výsledky terénnej časti AV do podoby výskumnej dokumentácie a tieto výsledky terénnej časti AV budú výhradne osobným vlastníctvom zhotoviteľa.
3. V prípade omeškania objednávateľa s finančnou úhradou proforma faktúry za vykonanie diela, je objednávateľ povinný zaplatiť zhotoviteľovi úrok z omeškania vo výške 0,05 % z dlžnej sumy za každý deň omeškania.
4. Pokiaľ zhotoviteľ neodovzdá predmet diela v termíne podľa čl. IV, ods. 2 tejto zmluvy, má objednávateľ právo účtovať zmluvnú pokutu vo výške 0,05 % z uhradenej ceny za každý deň omeškania.

Zhotoviteľ nie je v omeškaní s plnením záväzkov podľa tejto zmluvy, pokiaľ k nemu došlo z dôvodu neplnenia si zmluvných povinností objednávateľom vrátane poskytnutia potrebnej súčinnosti zhotoviteľovi, pokiaľ zhotoviteľ vyzval objednávateľa písomne k takejto súčinnosti. Objednávateľ nemá v uvedenom prípade právo účtovať zhotoviteľovi zmluvne dohodnuté sankcie.

6. V prípade, že zo strany objednávateľa dôjde k nedodržaniu časového rámca realizácie zemných prác, na ktorých je vykonanie AV podľa čl. IV, ods. 1 závislé a zároveň nedôjde k uzatvoreniu prípadného písomného Dodatku k tejto zmluve, má zhotoviteľ právo na okamžité prerušenie terénnej časti AV, z ktorej ak dôjde k naplneniu čl. III, ods. 7 tejto zmluvy, odovzdá objednávateľovi výskumnú dokumentáciu v rozsahu zodpovedajúcom zemným prácam na ploche stavby, ktoré boli dovtedy zrealizované.

VII. Nepredvídateľné okolnosti

1. V prípade nepredvídateľných okolností, akými sú predovšetkým nesúčinnosť objednávateľa pri realizácii diela, živelné katastrofy a nepriazeň počasia (vytrvalý dážď, sneh, mráz, vysoké resp. nízke teploty alebo iné meteorologické obtiaže), sa terénne práce zhotoviteľa na diele môžu predĺžiť resp. posunúť o čas nevyhnutne potrebný na jeho vykonanie a na ktorom sa obe zmluvné strany písomne dohodnú.
2. V prípade, že dôjde k prerušeniu resp. zastaveniu výkopových zemných prác I. etapy AV z dôvodov na strane objednávateľa, zhotoviteľ má právo bezodkladne ukončiť AV a zároveň je povinný túto skutočnosť oznámiť príslušnému KPÚ. Zhotoviteľovi v tomto prípade nevzniká povinnosť spracovať výsledky terénnej časti AV do podoby výskumnej dokumentácie.
3. V prípade, že dôjde počas realizácie zemným mechanizmom vykonávaných výkopových prác I. etapy AV k prerušeniu akýchkoľvek existujúcich podzemných inžinierskych sietí, ktoré neboli objednávateľom pred začatím I. etapy AV v teréne zreteľne vytýčené a označené, nenesie za to zhotoviteľ AV žiadnu hmotnú a právnu zodpovednosť. Inžinierske siete odovzdá zhotoviteľovi na mieste stavby poverený pracovník objednávateľa. O odovzdaní inžinierskych sietí sa uskutoční zápis do Technického denníka AV stavby.

VIII. Odstúpenie od zmluvy

1. Ak sa porušenie zmluvnej povinnosti zmluvnou stranou považuje v zmysle tejto zmluvy za podstatné porušenie zmluvy, môže oprávnená strana od zmluvy okamžite odstúpiť, pričom právne účinky nastanú dňom písomného doručenia oznámenia druhej zmluvnej strane.
2. Pre určenie jeho lehoty je rozhodujúci dátum poštovej pečiatky odoslania oznámenia.
3. Odstúpením od zmluvy, zmluva zaniká dňom doručenia prejavu vôle oprávnenej strany druhej zmluvnej strane.
4. Odstúpením od zmluvy zanikajú všetky práva a povinnosti strán zo zmluvy, okrem nárokov na náhradu spôsobenej škody a nárokov na dovtedy uplatnené zmluvné resp. zákonné sankcie.

IX. Záverečné ustanovenia

1. Zmeny alebo doplnenie tejto zmluvy je možné len na základe písomnej dohody štatutárnych zástupcov zmluvných strán.
2. Zmluvné strany sa zaväzujú prípadné spory zo zmluvy, rozpory vo výklade niektorých jej ustanovení alebo rozpory pri uzatváraní dodatkov riešiť cestou zmieru a vzájomným rokovaním.

prípade, ak nedôjde k vyriešeniu rozporu touto formou, spor bude predložený k rozhodnutiu príslušnému súdu podľa sídla žalovaného, v súlade s príslušnými ustanoveniami zákona č. 160/2015 Z. z. Civilný sporový poriadok v platnom znení.

3. Zmluvné strany sa zaväzujú, že budú zachovávať akékoľvek neverejné informácie, s ktorými sa zoznámili na základe spolupráce podľa tejto zmluvy a nepoužijú získané informácie pre iné zmluvné účely, ani ich nesprístupnia neautorizovaným tretím stranám bez písomného súhlasu a vôle dotknutej zmluvnej strany. Tieto informácie budú zmluvné strany považovať za predmet obchodného tajomstva v zmysle § 17 Obchodného zákonníka.
4. Táto zmluva je vyhotovená v dvoch rovnopisoch, z ktorých dostane každá zmluvná strana jedno vyhotovenie.
5. Pri plnení tejto zmluvy sa zmluvné strany riadia prednostne ustanoveniami tejto zmluvy. Vzájomné vzťahy zmluvných strán touto zmluvou neupravené sa riadia ustanoveniami Obchodného zákonníka v platnom znení ako aj ostatnými všeobecne záväznými právnymi predpismi platnými na území SR.
6. Táto zmluva nadobúda platnosť a účinnosť dňom jej podpisu zodpovednými zástupcami oboch zmluvných strán.
7. Zmluvné strany prehlasujú, že si zmluvu prečítali, s jej obsahom súhlasia, nakoľko je prejavom ich slobodnej a vážnej vôle, zbavenej akýchkoľvek omylov, že zmluvu neuzatvorili v tiesni ani za nápadne nevýhodných podmienok, na znak čoho ju podpísali.

V Brodskom, dňa 16.04.2018

V Pezinku, dňa 16.04.2018


Za objednávateľa:

Obec Brodské

Za zhotoviteľa:

ACHILLES Group s. r. o.

Anna Krídlová
starosta obce

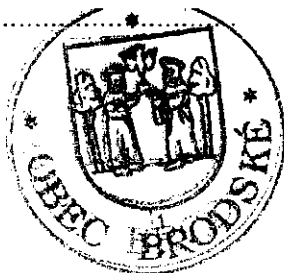


Ing. Mária Kosová
konateľ



ACHILLES

PRÍLOHA


AŽ PROJEKT s.r.o., Ing. V. Krumpolec, „Komunikácia a inžinierske siete v obytnej zóne Brodské - Padielky“, Situácia - Katastrálna, Mierka 1:2880, Č. v. 2, 04/2017.

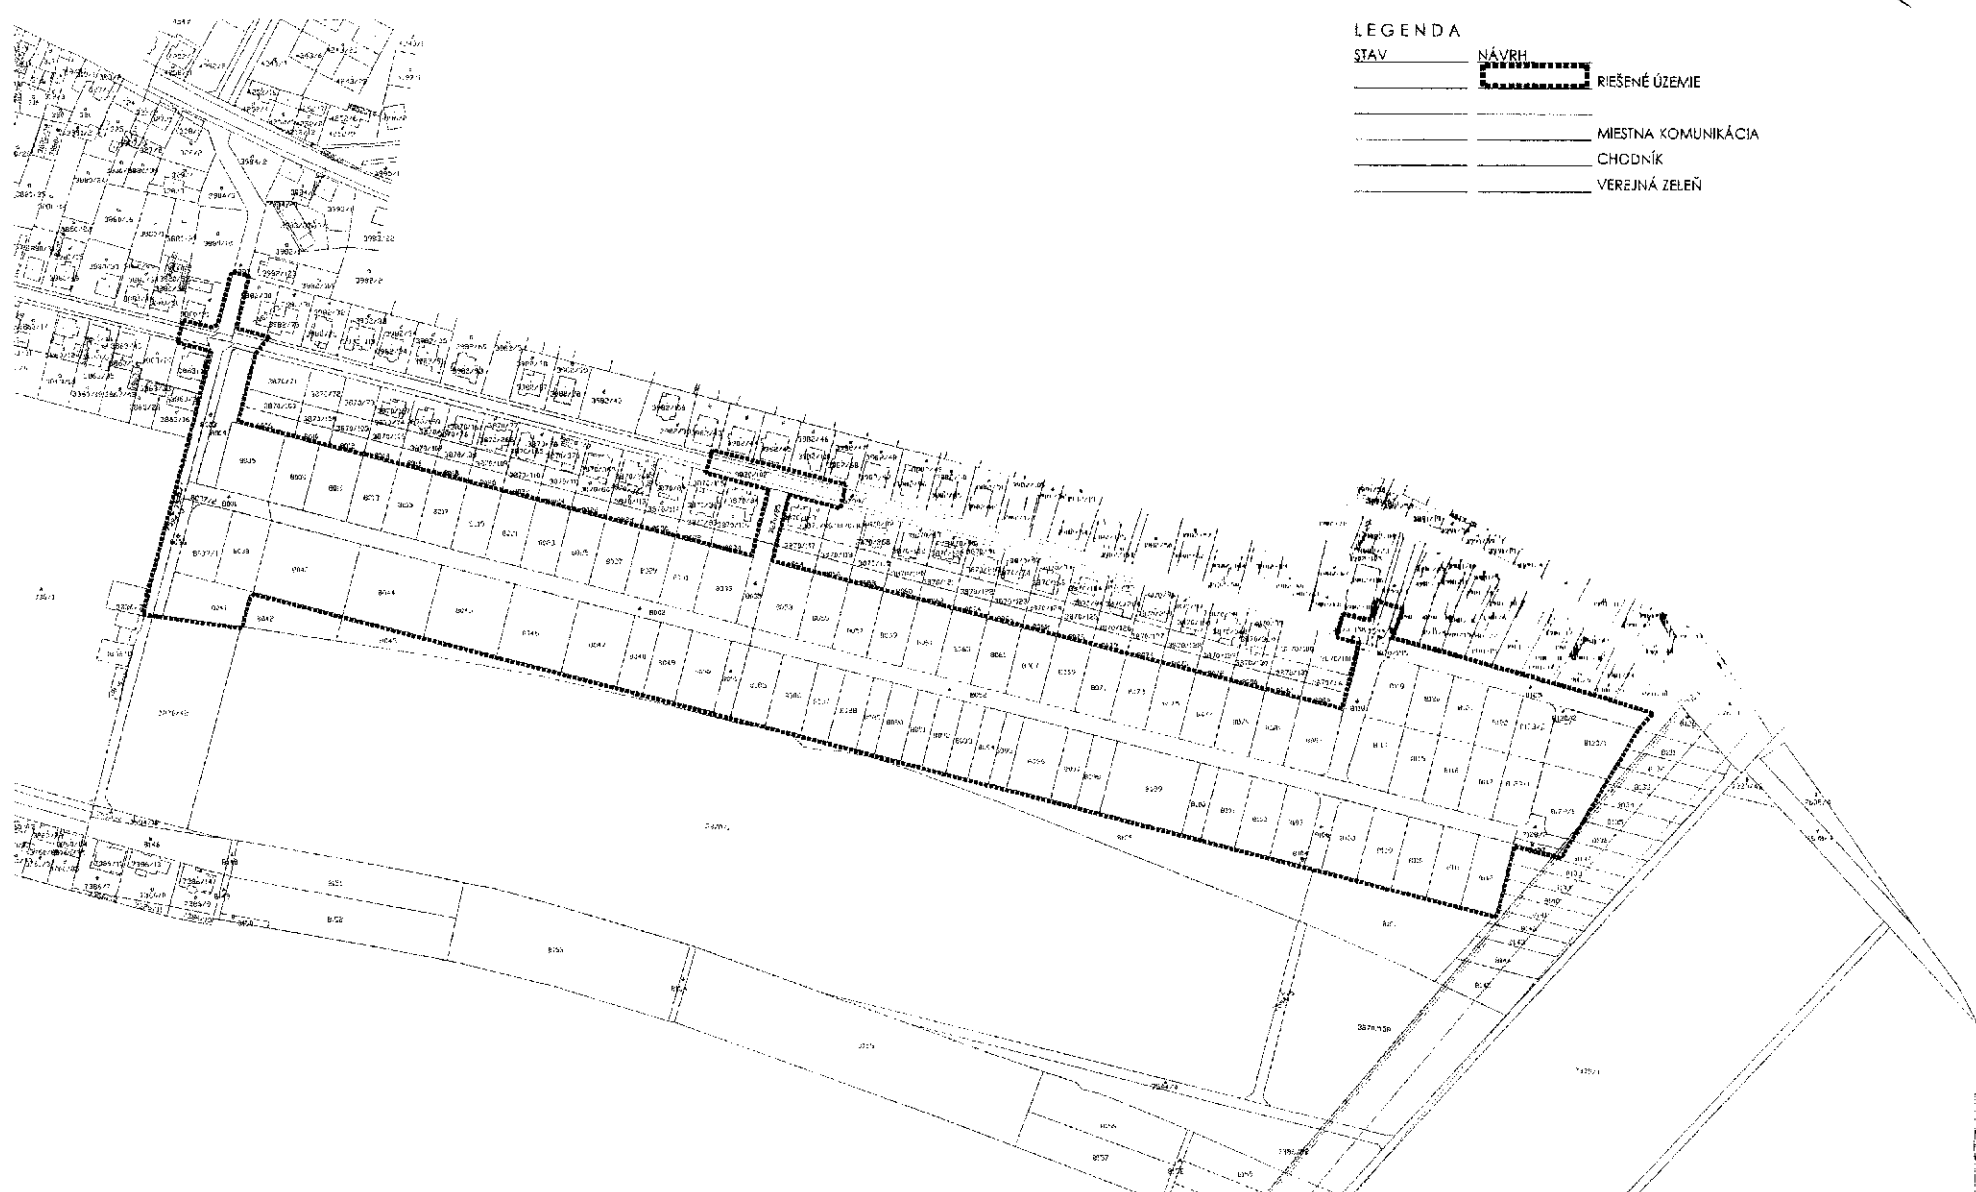

LEGENDA

- STAV
- NÁVRH
- RIEŠENÉ ÚZEMIE
- MIESTNA KOMUNIKÁCIA
- CHODNÍK
- VEREJNÁ ZELEN'

[Handwritten signature]

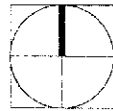

OBJEDNÁVATEĽ	obec BRODSKÉ		
HL. PROJEKTANT	ING. V. KRUMPOLEC		
ZODP. PROJEKTANT	ING. V. KRUMPOLEC	VYPRACOVAL	ING. ARCH. V. VODNÝ
AKCIA / STAVBA	KOMUNIKÁCIA A INŽINIERSKE SIEŤE V OBYTNÉJ ZÓNE BRODSKÉ - PADIELKY		
ČASŤ / PROFESIA	ARCHITEKTÚRA		
ČÍSLO	SITUÁCIA - KATASTRÁLNA		
STUPEŇ / ÚČEL	DŮR		
DÁTUM	04/2017		
FORMÁT	2 x A4		
MERKA	1 : 2880		
ČÍSLO KRESL	05 N KRESL		