A

mierka 1:50

REZ A1-A1 (priečny profil, parkovisko vľavo, chodník vľavo / vpravo)

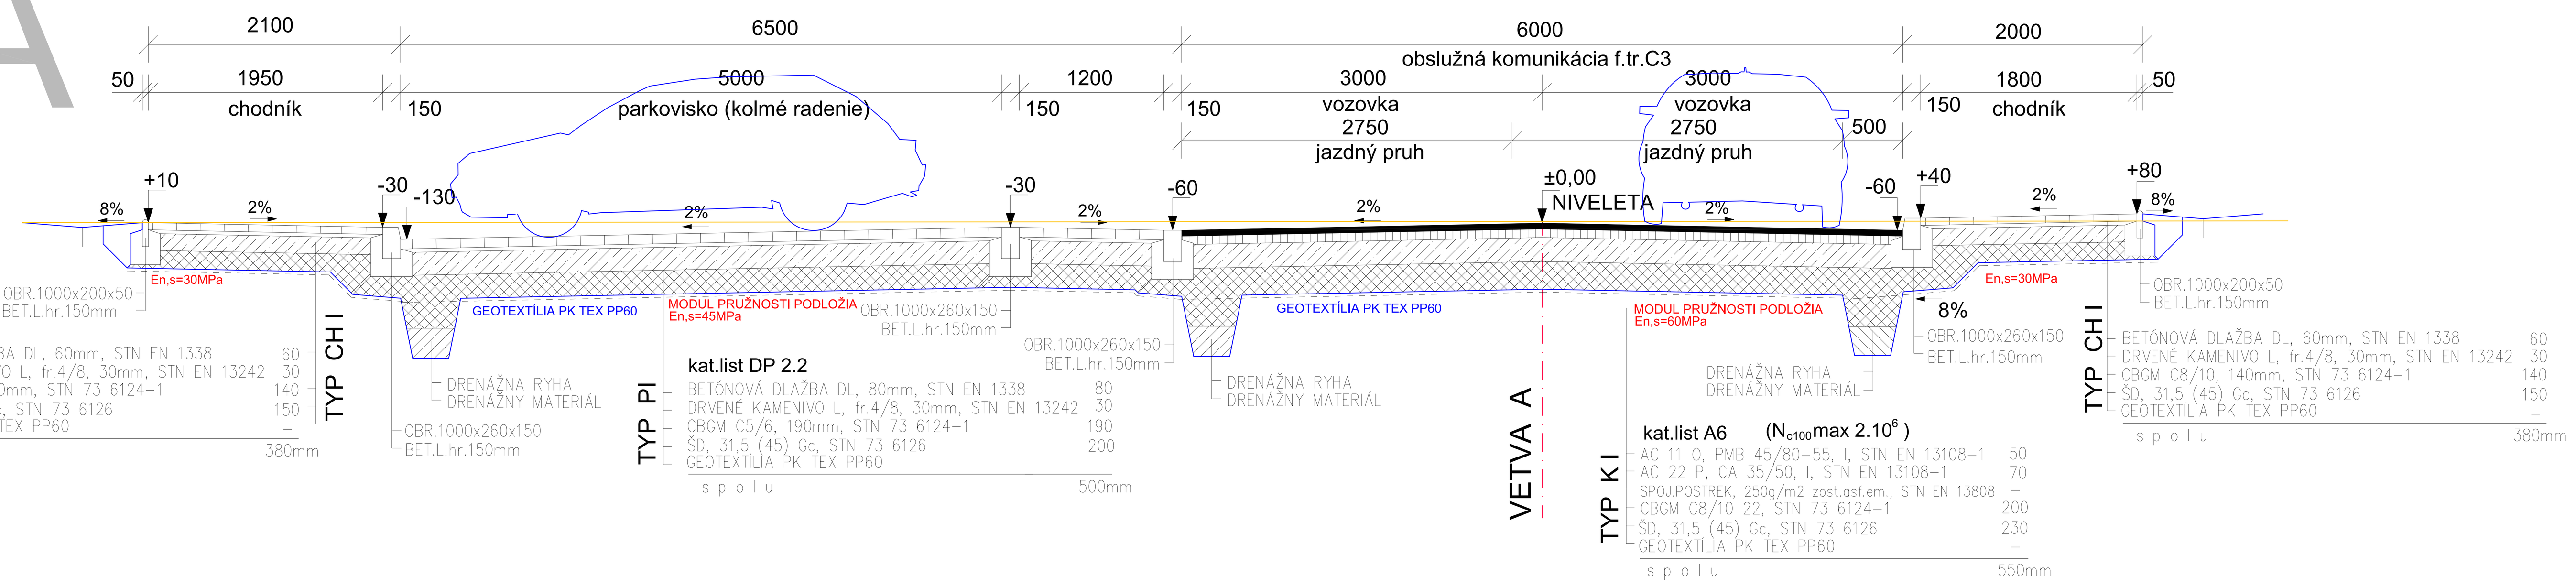

B

REZ B1-B1 (priečny profil, chodník vľavo)

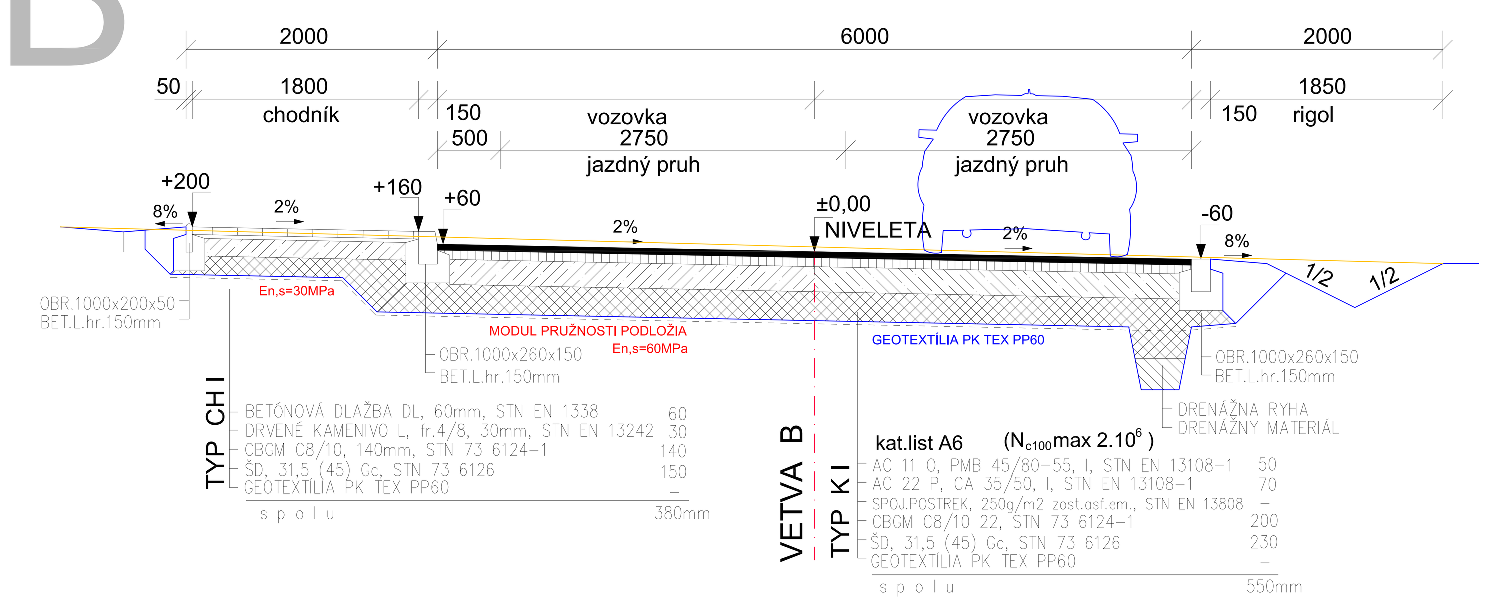

REZ A2-A2 (priečny profil, chodník vpravo)

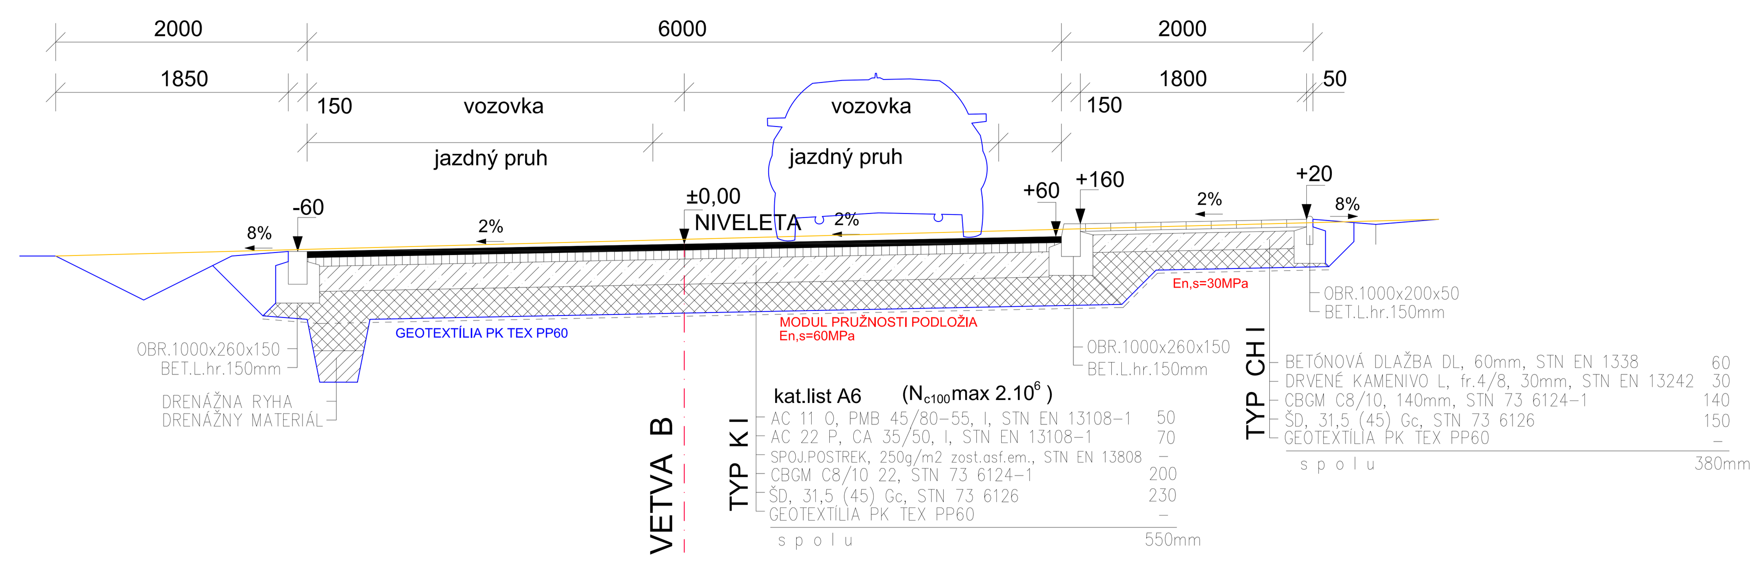

REZ (priečny profil, chodník vľavo-prejazdná úprava)

POZNÁMKA
poloha prejazných úprav chodníka bude stanovená
na základe definitívneho zastavovacieho plánu

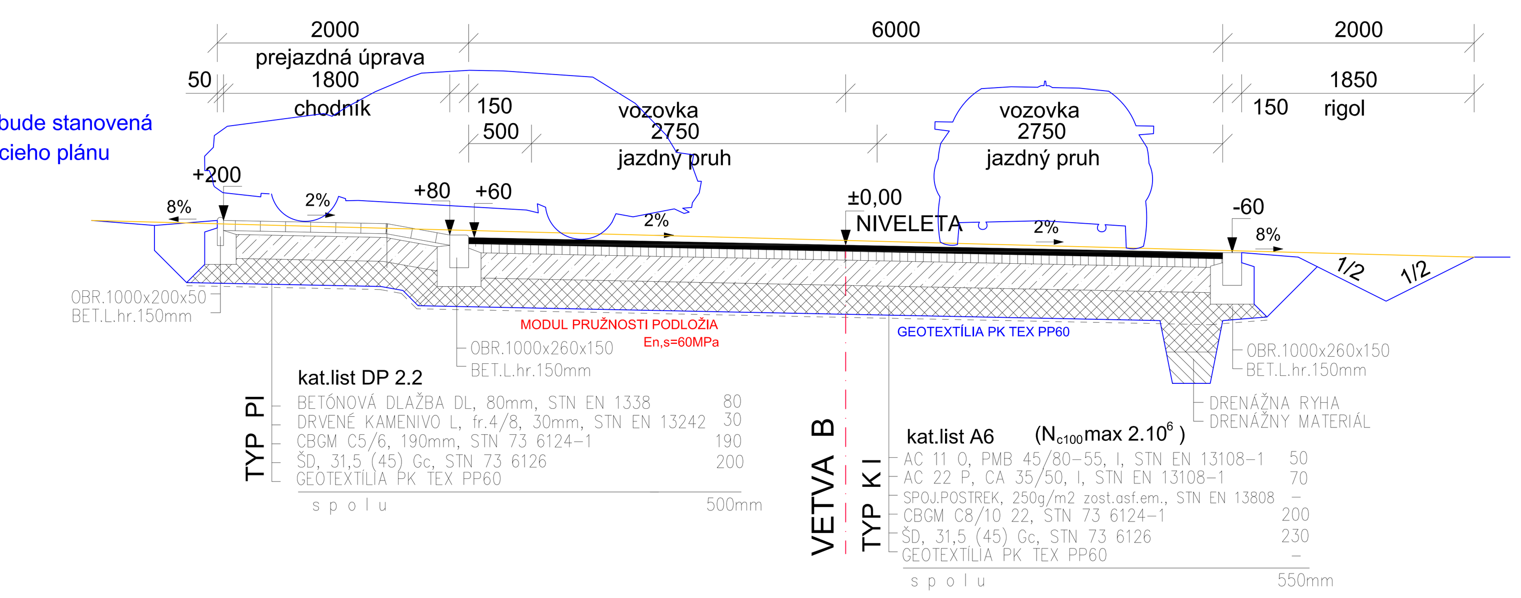

REZ (priečny profil, chodník vľavo, prejazd na parcelu vpravo)

POZNÁMKA
poloha prejazných úprav chodníka bude stanovená
na základe definitívneho zastavovacieho plánu

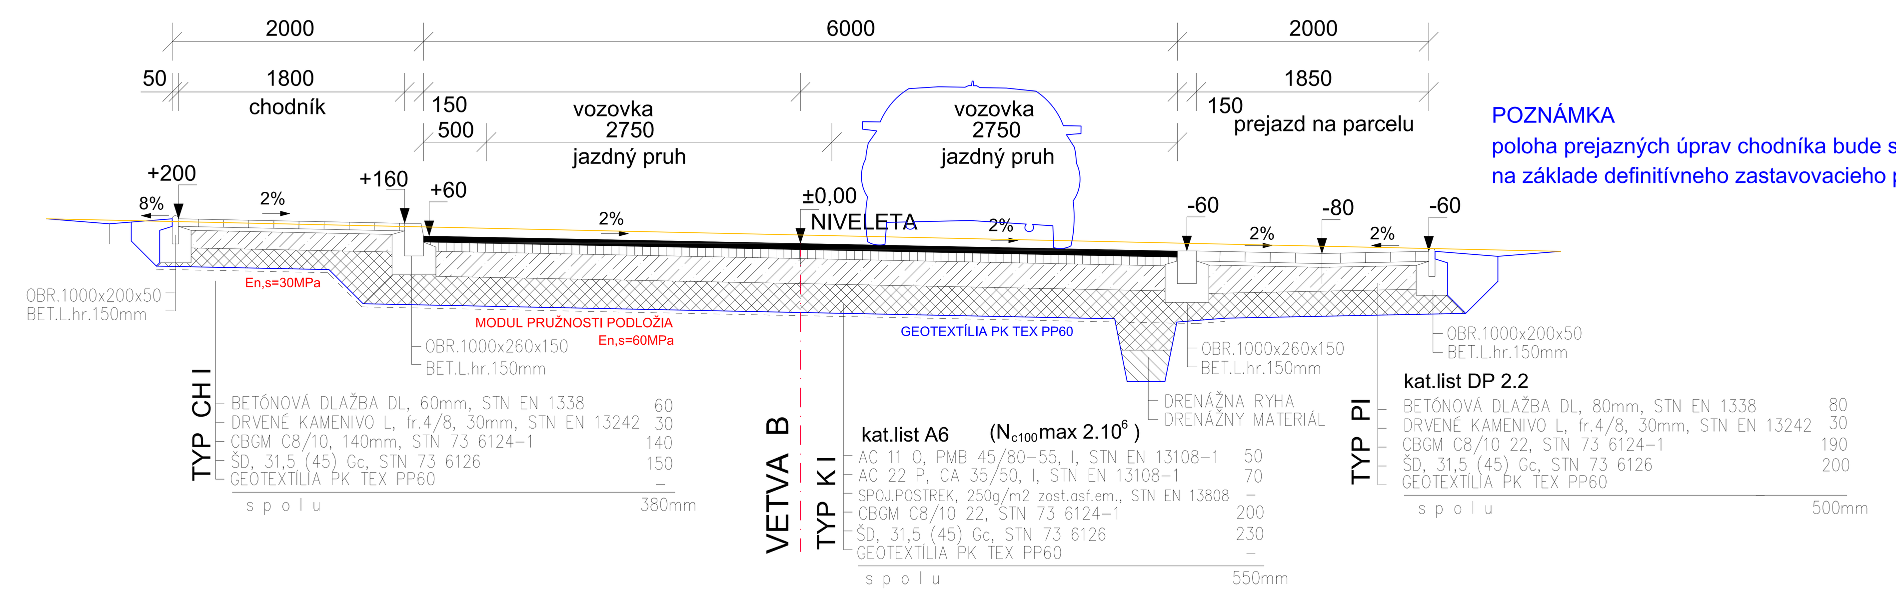

REZ A3-A3 (priečny profil, bezbariérová úprava obrubníka vľavo / vpravo)

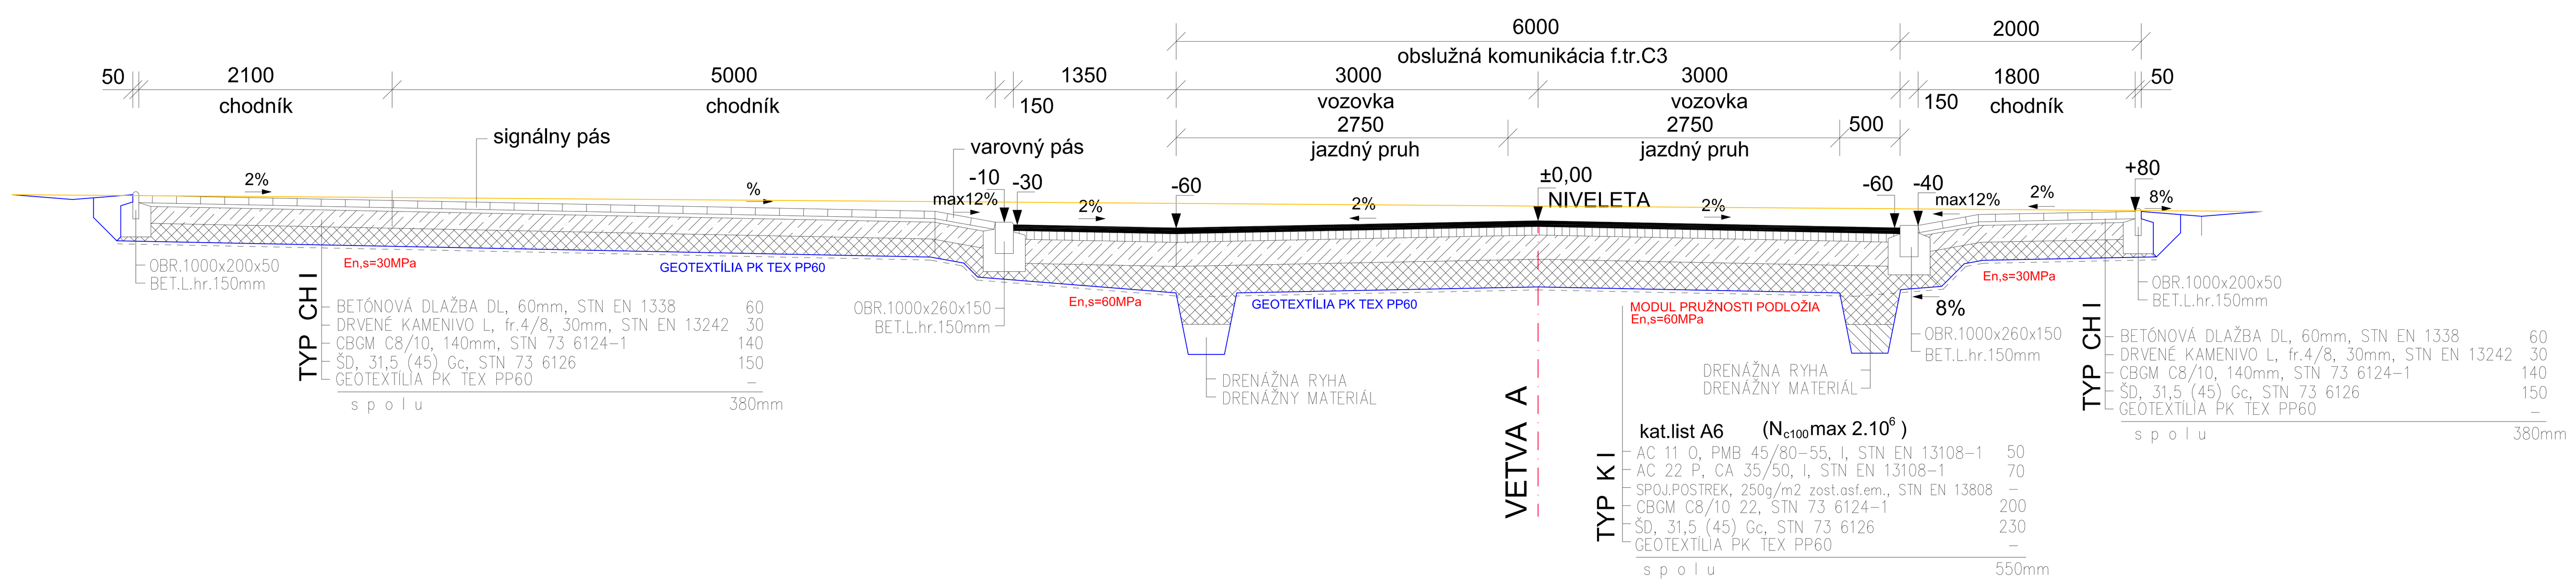

REZ B2-B2 (priečny profil, bezbarierová úprava obrubníka vľavo/vpravo)

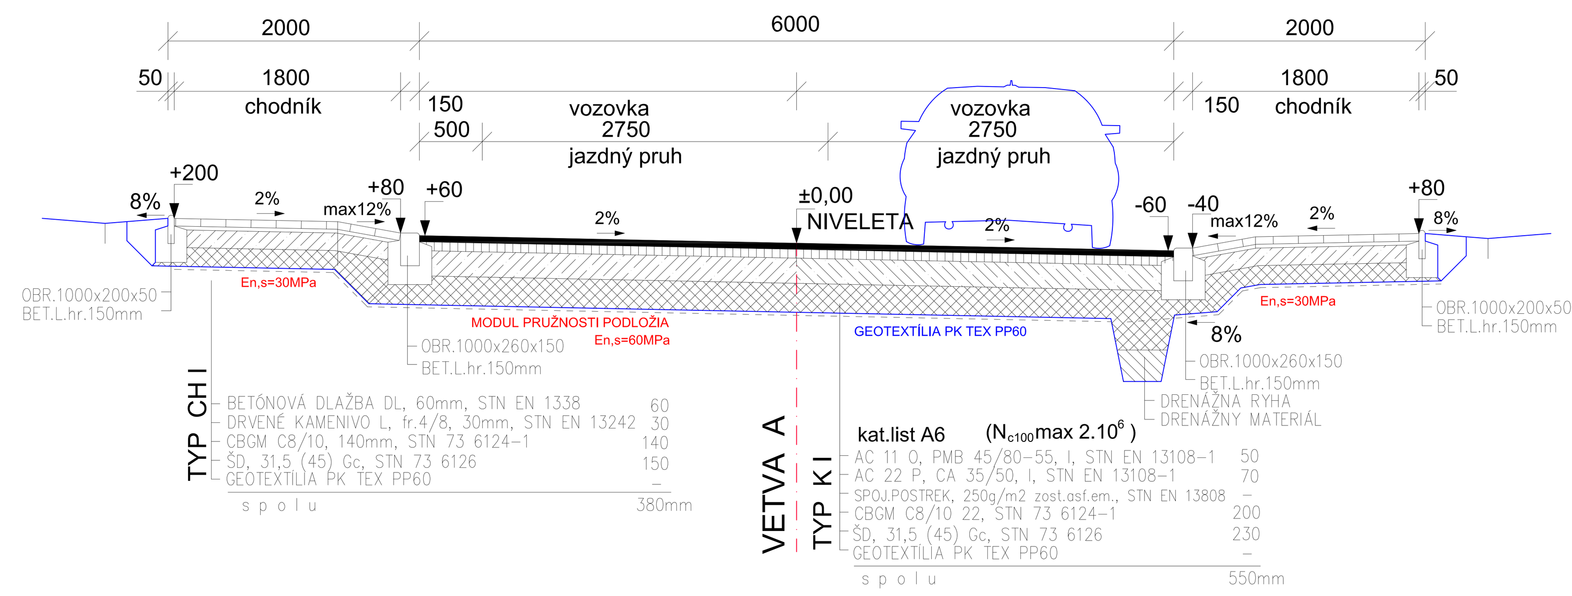

UPOZORNENIE

1. BETÓNOVÚ DLAŽBU JE NUTNÉ DOSLEDNE REALIZOVAŤ NA STYK TAK, ABY SA ZABRÁNILO PRIESAKOM POVRCHOVÝCH VOD DO PODKLADNÝCH VRSTIEV!!!
2. ŠPÁROVANIE JE POTREBNÉ REALIZOVAŤ JEMNOU CEMENTOVOU DRŤOU!!!
3. ODVODNENIE ČASTI KONŠTRUKCIE MEDZI DLAŽBOU A NEPRIEPUSTNOU VRSTVOU JE NUTNÉ UPRAVIŤ !!!
Počas betonáže sa v osi drenáže vloží do betónovej vrstvy vozovky, resp.chodníka polystyrén (hobra, mäkká doska) hr.50mm a dĺžky cca 200mm vo vzdialenosti po 0,5m.
Po zatvrdnutí betónovej zmesy sa dielce vyberú a vzniknutý otvor naprieč betónovou doskou sa vyplní kamenivom frakcie 04/08mm.

úprava pre slabozrakých a nevidiacich

POZNÁMKA (stavebná úprava pre slabozraké a nevidiace osoby):
1. VAROVNÝ PÁS BUDE ZREALIZOVANÝ Z BET. DLAŽBY S VÝSTUPKAMI V ŠÍRKE 400mm
2. SIGNÁLNY PÁS BUDE ZREALIZOVANÝ Z BET.DLAŽBY S DRÁŽKAMI V ŠÍRKE 400mm
3. VAROVNÝ A SIGNÁLNY PÁS BUDE ZREALIZOVANÝ Z ČERVENEJ DLAŽBY

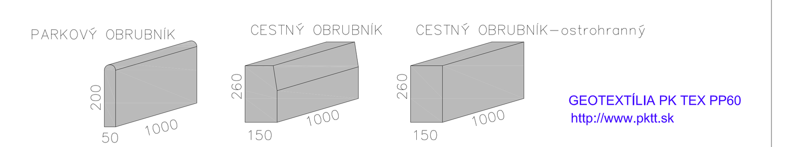

GEOTEXTÍLIA PK TEX PP60
http://www.pktt.sk

PROJEKTANT NENESIE ŽIADNU ZODPOVEDNOSŤ ZA ZMENY USKUTOČNENÉ BEZ JEHO PÍSOMNÉHO SÚHLASU !
ZHOTOVITEĽ JE POVINNÝ O ZISTENÝCH CHYBÁCH V DOKUMENTÁCII NEODKLADNE INFORMOVAŤ PROJEKTANTA !
ZHOTOVITEĽ JE POVINNÝ SKUTOČNÉ ROZMERY SKONTROLOVAŤ NA STAVBE !

výškový systém: Balt po vyrovnaní

AUTORIZÁCIA:	Dipl.-Ing.Ladislav BENČEK projektový ateliér PRO.BE Turnianska ulica 4, 851 07 BRATISLAVA IČO:17370108 IČ DPH:SK 1025527074 pro.be@orangemail.sk tel.+421 905 498755	NÁZOV A MIESTO STAVBY: Komunikácie a inžinierske siete v obytnej zóne Brodské - Padielky	
	GP: AŽ PROJEKT, s.r.o. Malinovská 19, 900 28 Zálesie	STAVEBNÍK: Obec Brodské, Školská 1030/2, BRODSKÉ	Stupeň PD: DSP
	ZODPOVEDNÝ PROJEKTANT: Ing.Ladislav BENČEK	STAVEBNÝ OBJEKT: SO-01	DÁTUM: 9/2018 FORMÁT: 08xA4 MIERKA: 1:50
	VYPRACOVAL: Ing.Ladislav BENČEK	Komunikácie, chodníky, spevnené plochy	Č.VÝKRESU: 06
		OBSAH VÝKRESU: VZOROVÉ PRIEČNE REZY-vetva A,B	

dokumentácia nenahrádza projekt stavby na realizáciu