C

mierka 1:50

REZ C1-C1 (priečny profil, chodník vpravo)

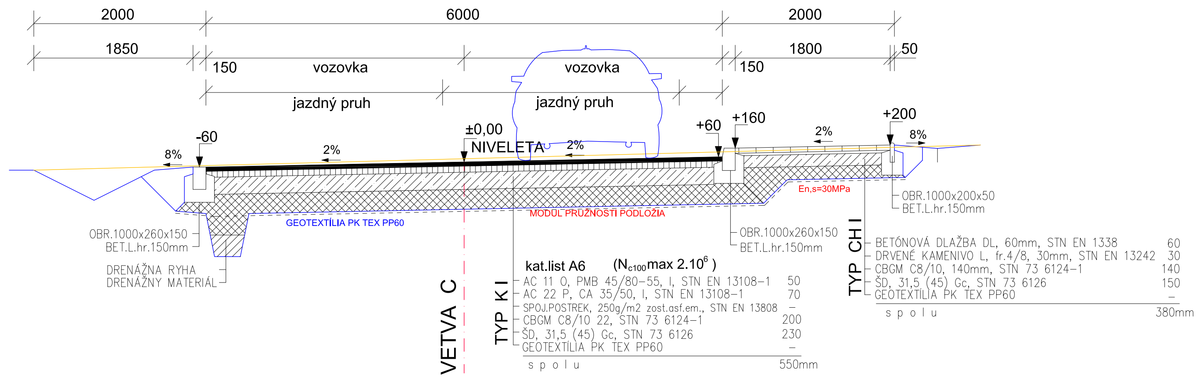

D

REZ D1-D1 (priečny profil, chodník vpravo)

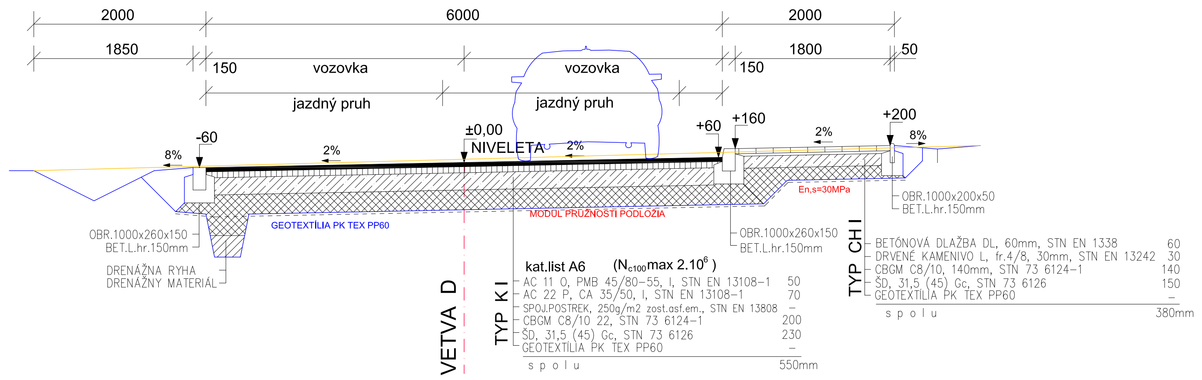

E

REZ E1-E1 (priečny profil, chodník vpravo)

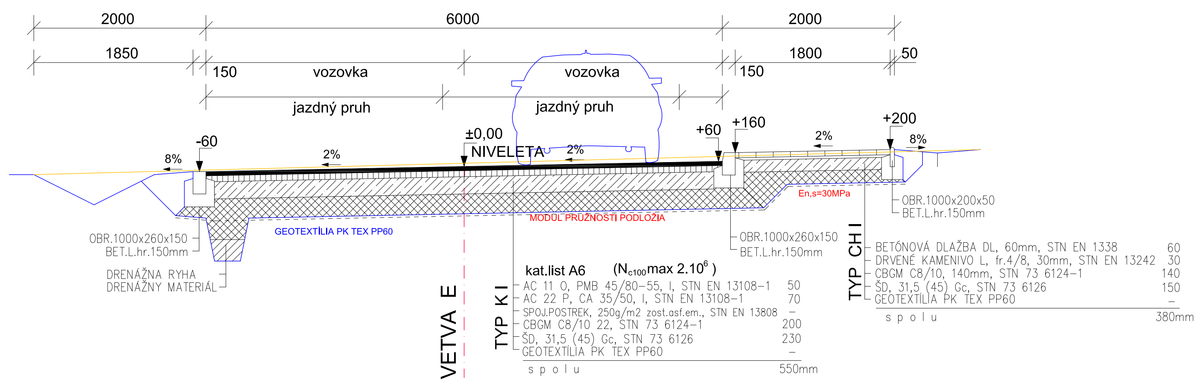

F

REZ E1-E1 (priečny profil, chodník vpravo)

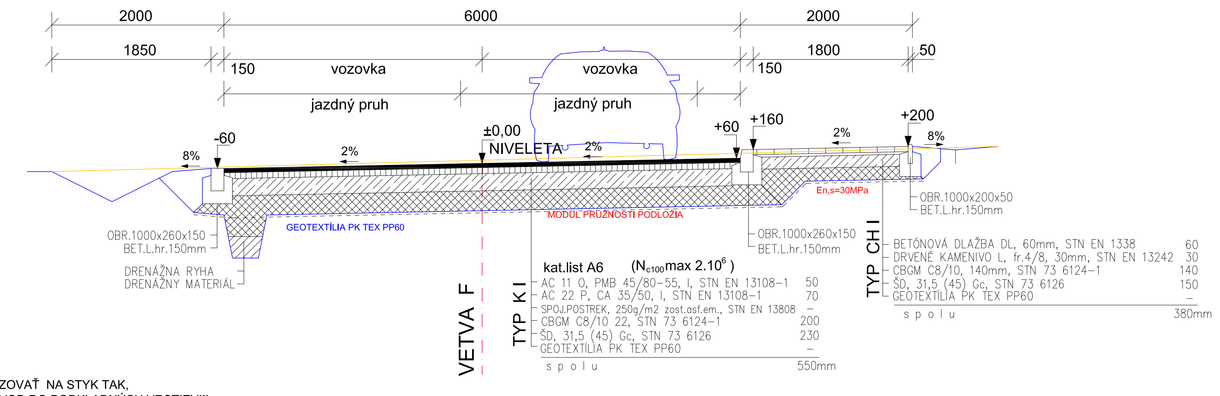

UPOZORNENIE

1. BETÓNOVÚ DLAŽBU JE NUTNÉ DOSLEDNE REALIZOVAŤ NA STYK TAK, ABY SA ZABRÁNILO PRIESAKOM POVRCHOVÝCH VOD DO PODKLADNÝCH VRSTIEV!!!
2. ŠPÁROVANIE JE POTREBNÉ REALIZOVAŤ JEMNOU CEMENTOVOU DRŤOU!!!
3. ODVODNENIE ČASTI KONŠTRUKCIE MEDZI DLAŽBOU A NEPRIEPUSTNOU VRSTVOU JE NUTNÉ UPRAVIŤ !!!
   Počas betonáže sa v osi drenáže vloží do betónovej vrstvy vozovky, resp.chodníka polystyrén (hobra, mäkká doska) hr.50mm a dĺžky cca 200mm vo vzdialenosti po 0,5m. Po zatvrdnutí betónovej zmesy sa dielce vyberú a vzniknutý otvor naprieč betónovou doskou sa vyplní kamenivom frakcie 04/08mm.

G

REZ G1-G1 (priečny profil, chodník vpravo)

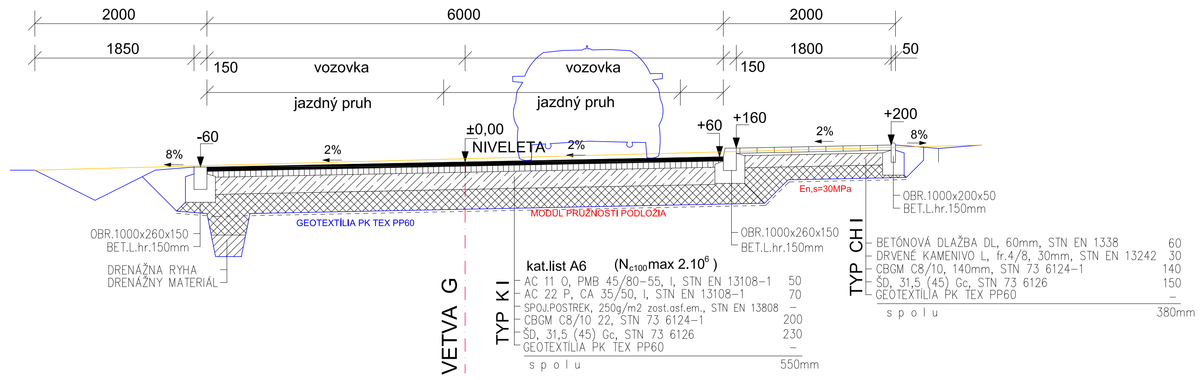

POZNÁMKA
poloha prejazných úprav chodníka bude stanovená na základe definitívneho zastavovacieho plánu

REZ (priečny profil, bezbariérová úprava obrubníka vpravo, vstup na parcelu vľavo)

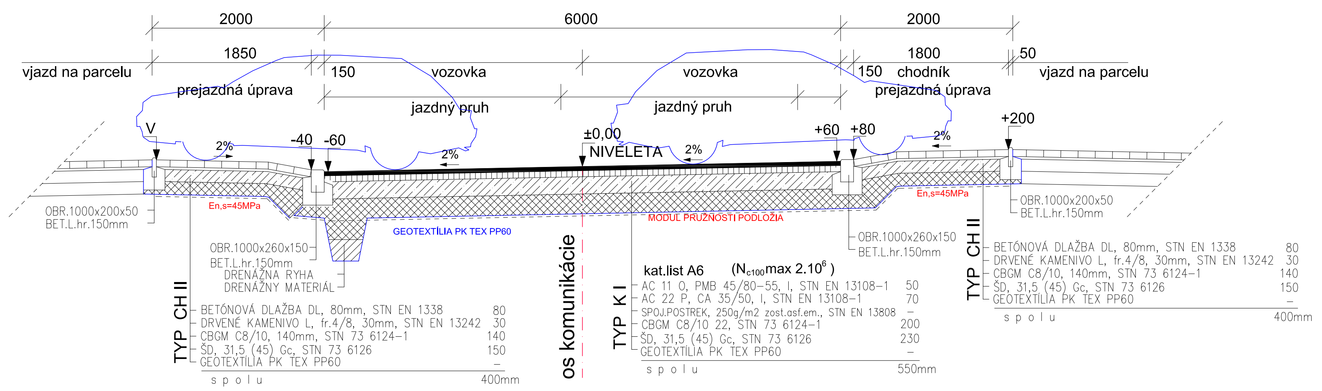

úprava pre slabozrakých a nevidiacich

POZNÁMKA (stavebná úprava pre slabozraké a nevidiace osoby):

1. VAROVNÝ PÁS BUDE ZREALIZOVANÝ Z BET. DLAŽBY S VÝSTUPKAMI V ŠÍRKE 400mm
2. SIGNÁLNY PÁS BUDE ZREALIZOVANÝ Z BET.DLAŽBY S DRÁŽKAMI V ŠÍRKE 400mm
3. VAROVNÝ A SIGNÁLNY PÁS BUDE ZREALIZOVANÝ Z ČERVENEJ DLAŽBY

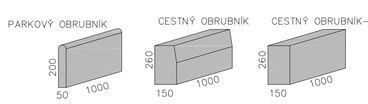

GEOTEXTÍLIA PK TEX PP60
http://www.pktt.sk

PROJEKTANT NENESIE ŽIADNU ZODPOVEDNOSŤ ZA ZMENY USKUTOČNENÉ BEZ JEHO PÍSOMNÉHO SÚHLASU !
ZHOTOVITEĽ JE POVINNÝ O ZISTENÝCH CHYBÁCH V DOKUMENTÁCII NEODKLADNE INFORMOVAŤ PROJEKTANTA !
ZHOTOVITEĽ JE POVINNÝ SKUTOČNÉ ROZMERY SKONTROLOVAŤ NA STAVBE !

výškový systém: Balt po vyrovnaní

AUTORIZÁCIA:

Dipl.-Ing.Ladislav BENČEK
projektový ateliér PROJEKT
Tymiánska ulica 4, 851 07 BRATISLAVA
IČO:17370108 IČ DPH:SK 1025527074
pro.be@orangemail.sk tel.+421 905 498700

NÁZOV A MIESTO STAVBY:
Komunikácie a inžinierske siete v obytnej zóne Brodské - Padielky

GP:
AŽ PROJEKT, s.r.o.
Malinovská 19, 900 28 Zálesie

STAVEBNÍK:
Obec Brodské, Školská 1030/2, BRODSKÉ

Stupeň PD: DSP

ZODPOVEDNÝ PROJEKTANT:
Ing.Ladislav BENČEK

STAVEBNÝ OBJEKT:
SO-01

DÁTUM: 9/2018
FORMÁT: 08xA4
MIERKA: 1:50

VYPRACOVAL:
Ing.Ladislav BENČEK

Komunikácie, chodníky, spevnené plochy

Č.VÝKRESU: 07

OBSAH VÝKRESU:
vetva C,D,E,F,G
VZOROVÉ PRIEČNE REZY

dokumentácia nenahrádza projekt stavby na realizáciu