


1/100
1/500
MIERKA

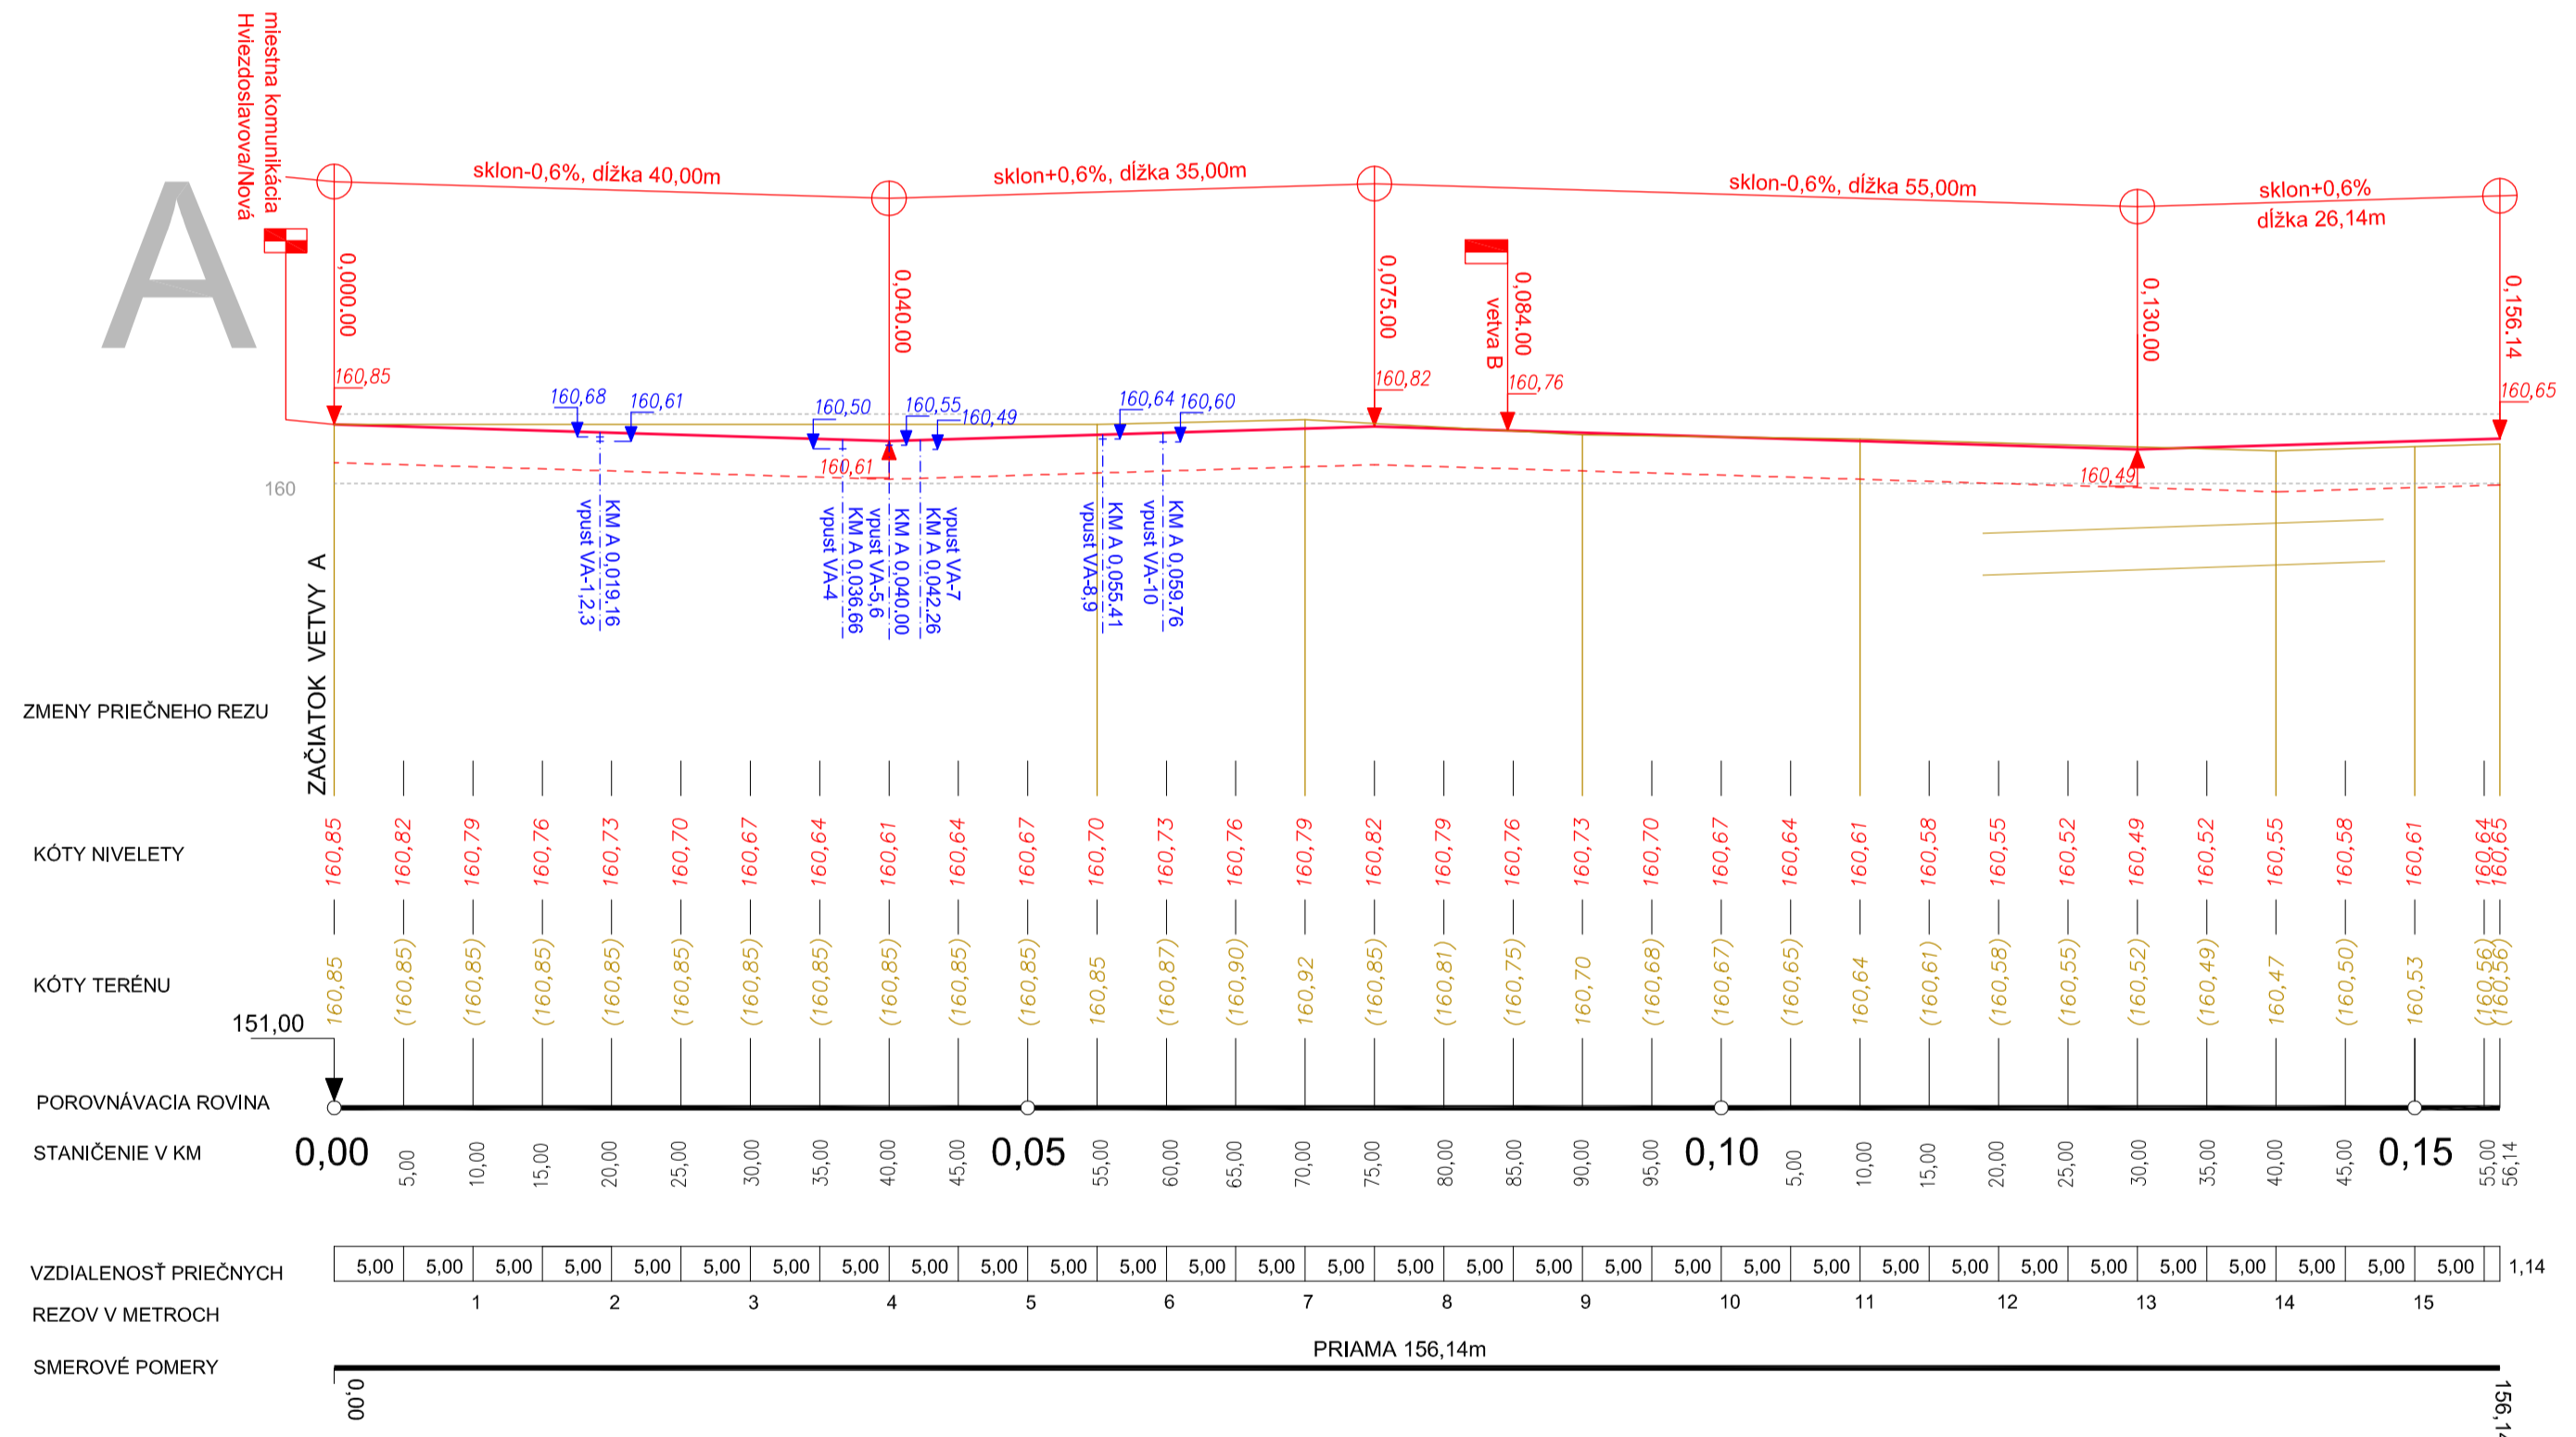

1/100
1/500
MIERKA

PROJEKTANT NENESIE ŽIADNU ZODPOVEDNOSŤ ZA ZMENY USKUTOČNENÉ BEZ JEHO PÍSMENNÉHO SÚHLASU!
ZHOŤOVITEĽ JE POVINNÝ O ZISTENÝCH CHÝBÁCH V DOKUMENTÁCIÍ NEODKLADNE INFORMOVAŤ PROJEKTANTA!
ZHOŤOVITEĽ JE POVINNÝ SKUTOČNÉ ROZMERY SKONTROLOVAŤ NA STAVBE!

| | |
|--|---|
| výškový systém: Balt po vyrovnaní | |
| AUTORIZÁCIA: | Dipl.-Ing. Ladislav BENCEK inžiniersky ústav PRO.BE Tatárska ul. 4 801 01 BRATISLAVA IČO: 17270108 IČ DPH: SK 102527074 e-mail: benc@pro.be tel.: 021 442 901 49876 |
| OP: | AŽ PROJEKT, s.r.o. Malhovské 19, 900 28 Zálesie |
| ZODPOVEDNÝ PROJEKTANT: | Ing. Ladislav BENCEK |
| VYPRACOVAL: | Ing. Ladislav BENCEK |
| NÁZOV A Miesto STAVBY: | Komunikácie a inžinierske siete v obytnej zóne Brodské - Padielky |
| STAVEBNÝ OBJEKT: | SO-01 |
| OBJEKT VYROBIL: | POZDĽŽNY SKLON - vetva A |
| Stupeň PD: | DSP |
| FORMÁT: | A3xM4 |
| MIERKA: | 1:500; 100 |
| Č. VÝKRESU: | 02 |
| dokumentácia nenahrádza projekt stavby na realizáciu | |