
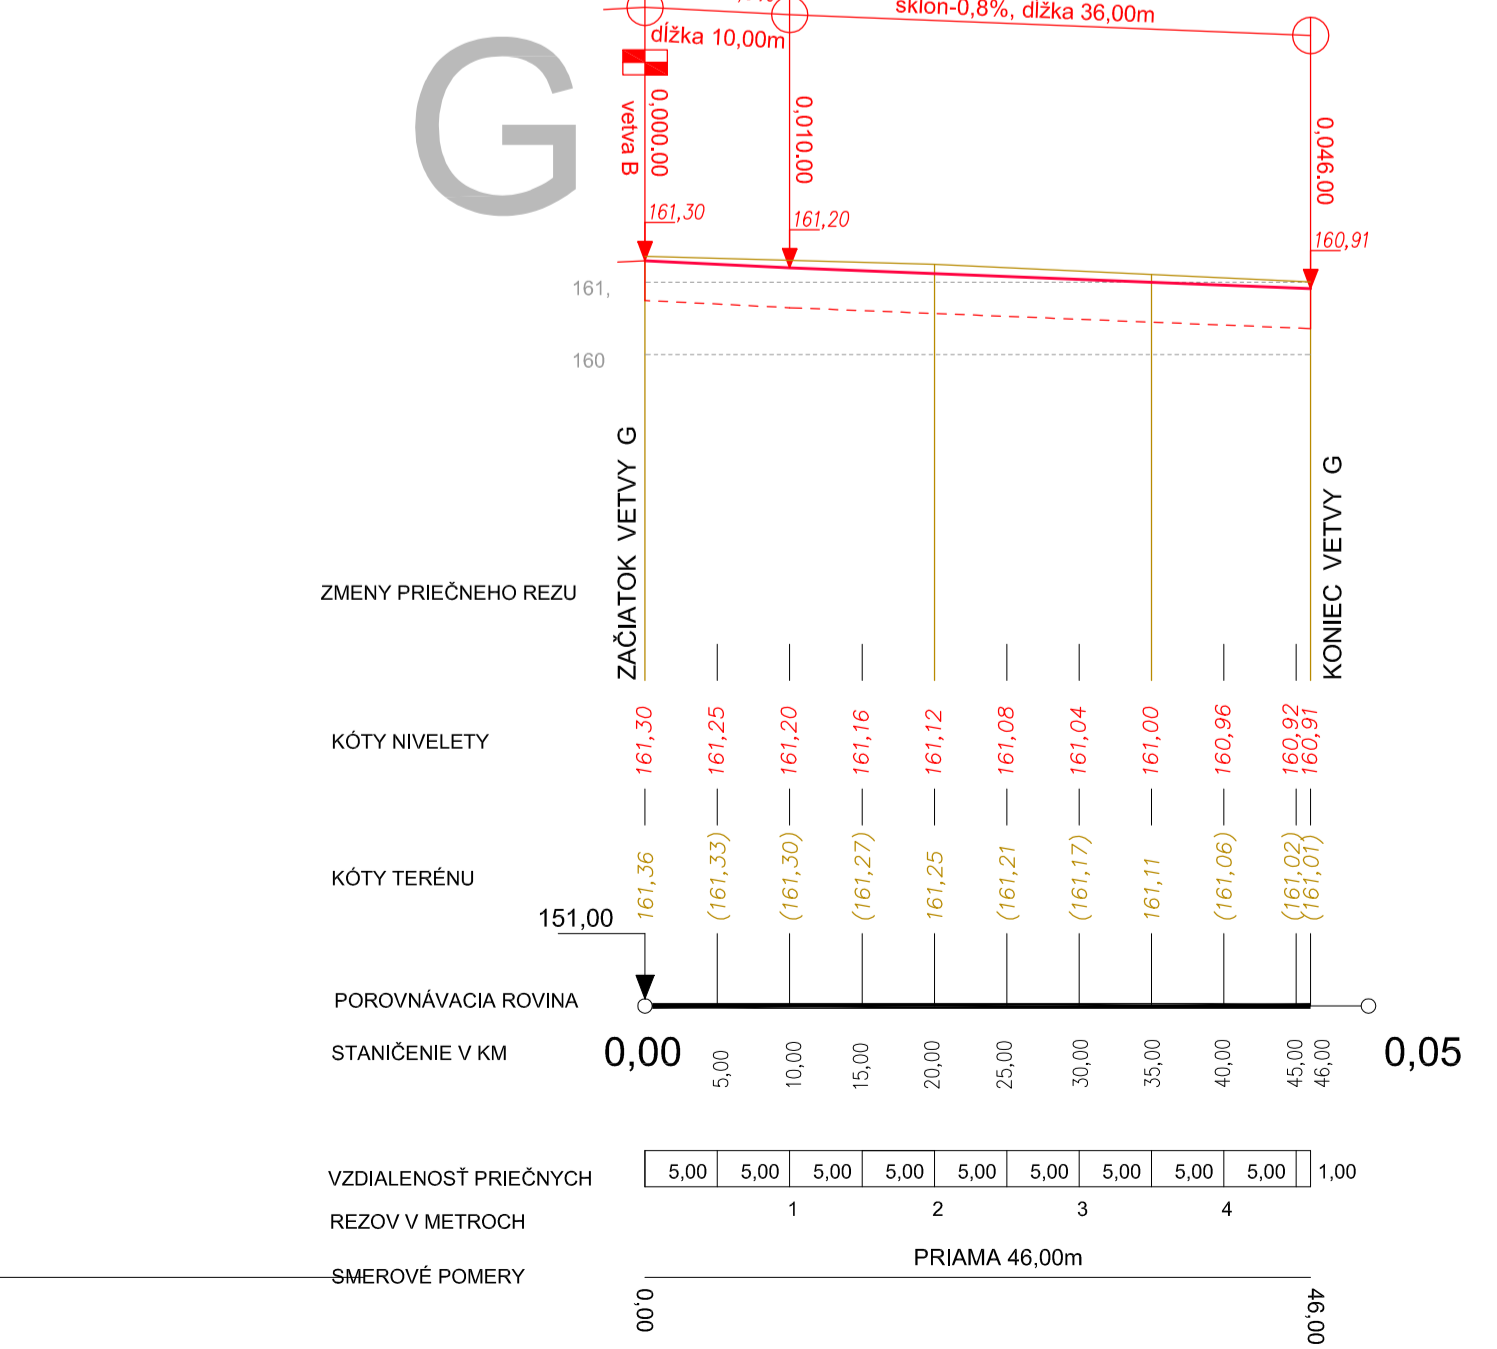
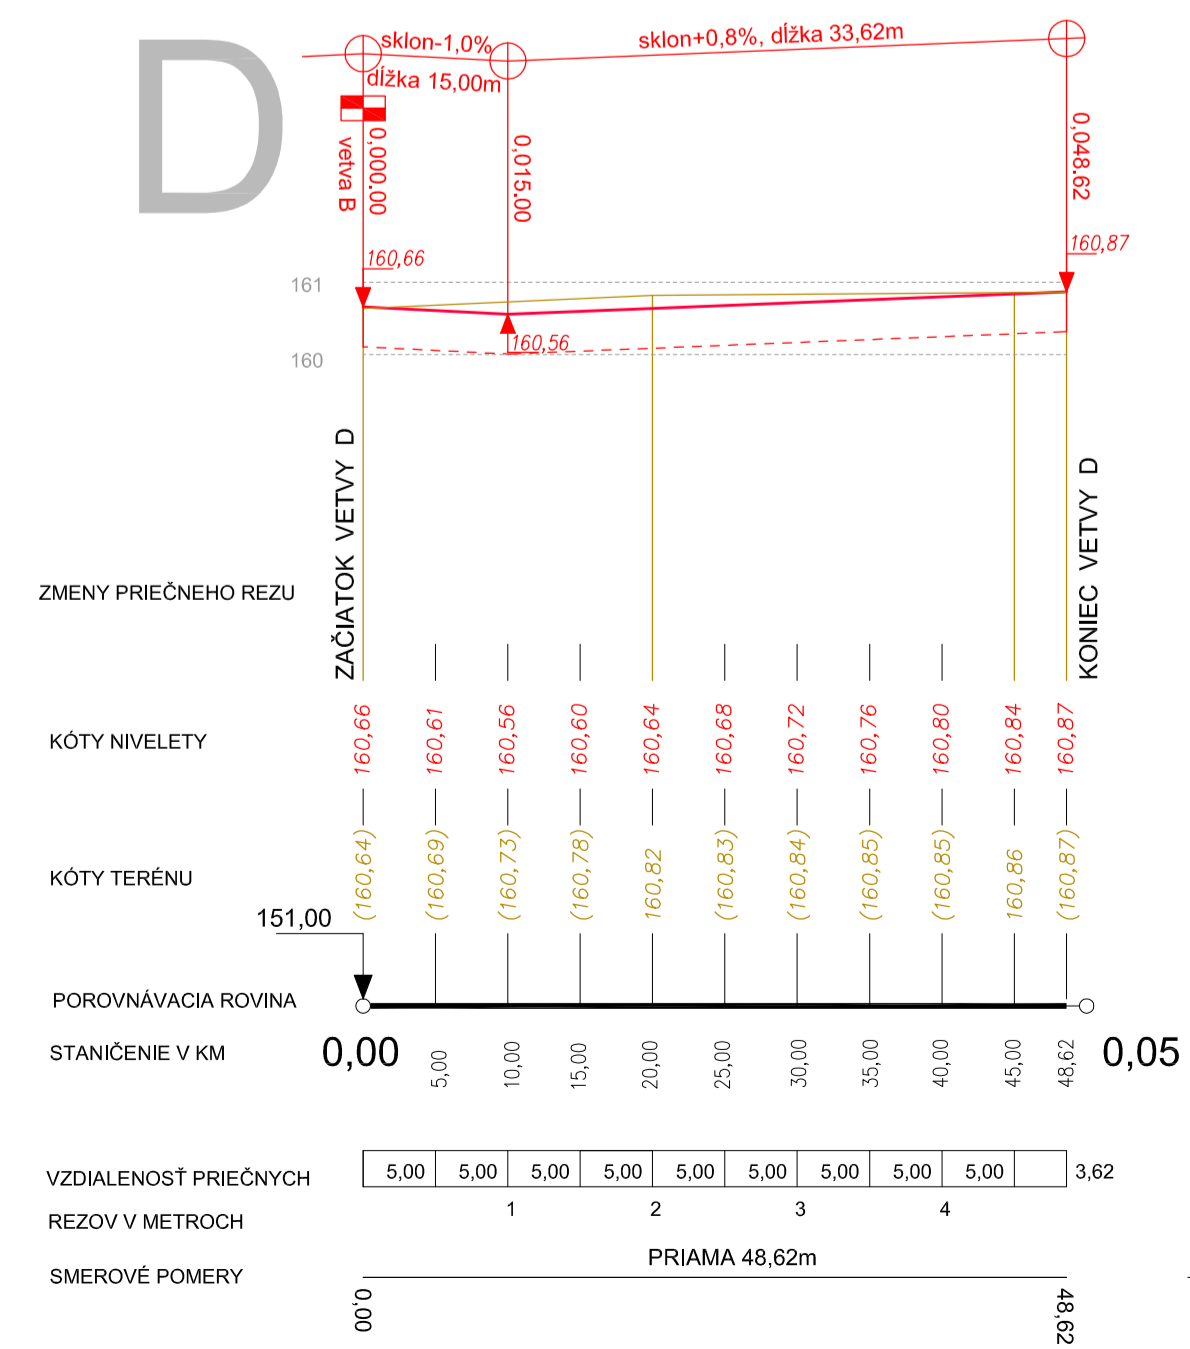
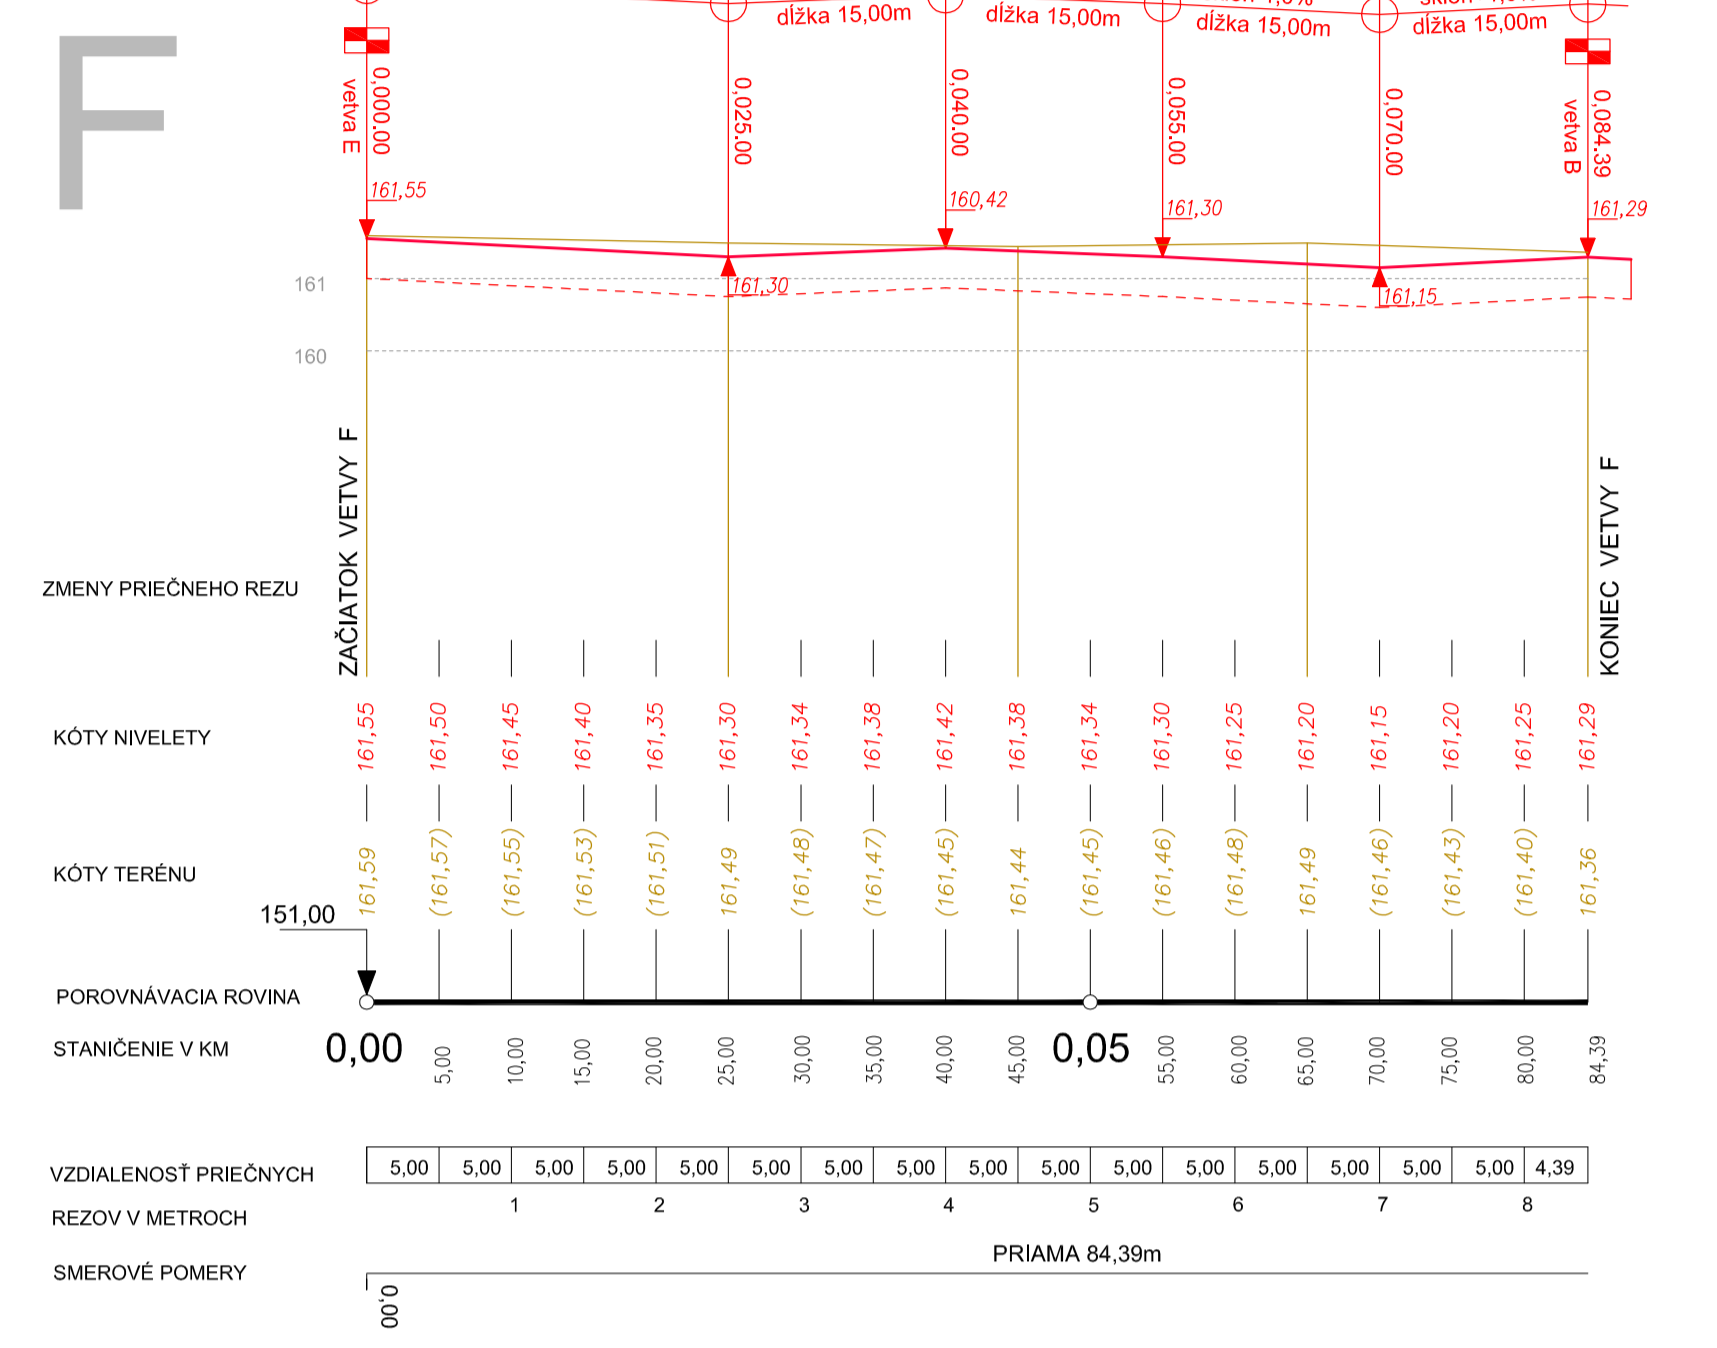
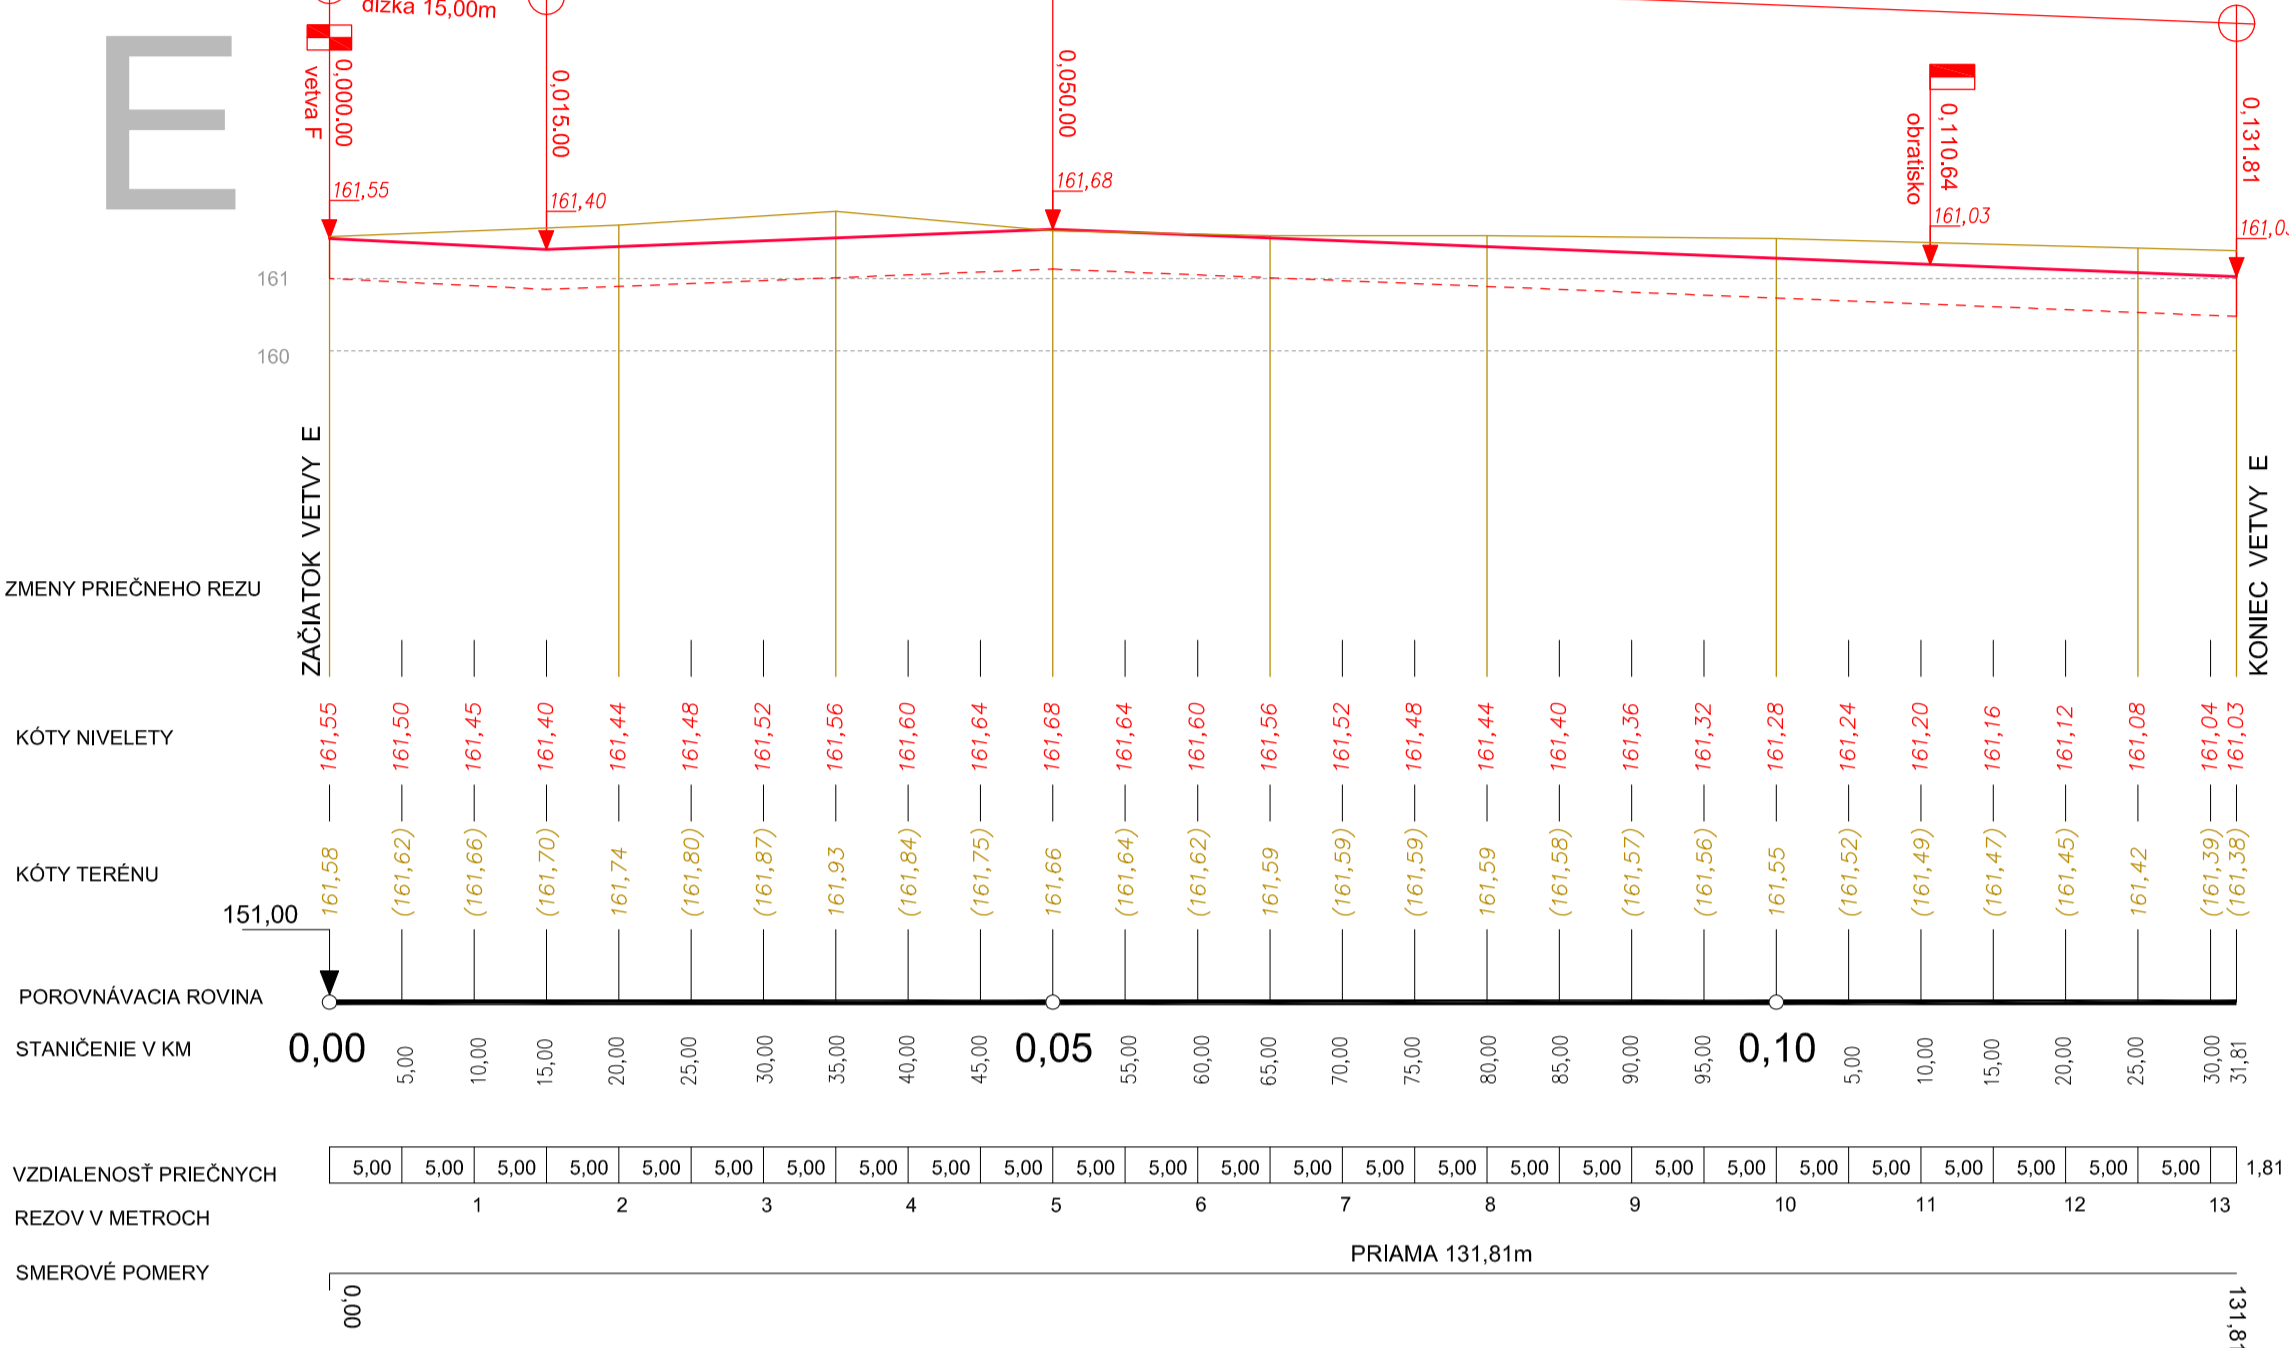


1/100  
1/500  
MIERKA

dokumentácia nenahrádza projekt stavby na realizáciu		Dipl.-Ing.Ladislav BENČEK projektový inžinier PROJEK Tureňská ulica 4, 851 07 BRATISLAVA MO: 07070108, 07 071606, 0022020724 e-mail: bencek@azprojekt.sk, 041-431302 070724		NAZOV A MIESTO STAVBY: <b>Komunikácie a inžinierske siete v obytnej zóne Brodské - Padielky</b>	Stupeň PO: <b>DSP</b>
AUTORIZÁCIA:	GR: <b>AŽ PROJEKT, s.r.o.</b> Malinová 19, 900 28 Zálesie	STAVEBNÍK: Obec Brodské, Školská 1030/2, BRODSKÉ	DATUM: 04/2019	FORMÁT: D4xA4	MIERKA: 1:500:100
	ZOPOVEDNÝ PROJEKTANT: Ing.Ladislav BENČEK	STAVEBNÝ OBJEKT: SO-01	C.VYKRESU: <b>04</b>		
	VYKRESIL: Ing.Ladislav BENČEK	OPIS VÝKRESU: POZDĽŽNÝ SKLON - vetva C,D,E			

výškový systém: Balt po vyrovnani

1/100  
1/500  
MIERKA

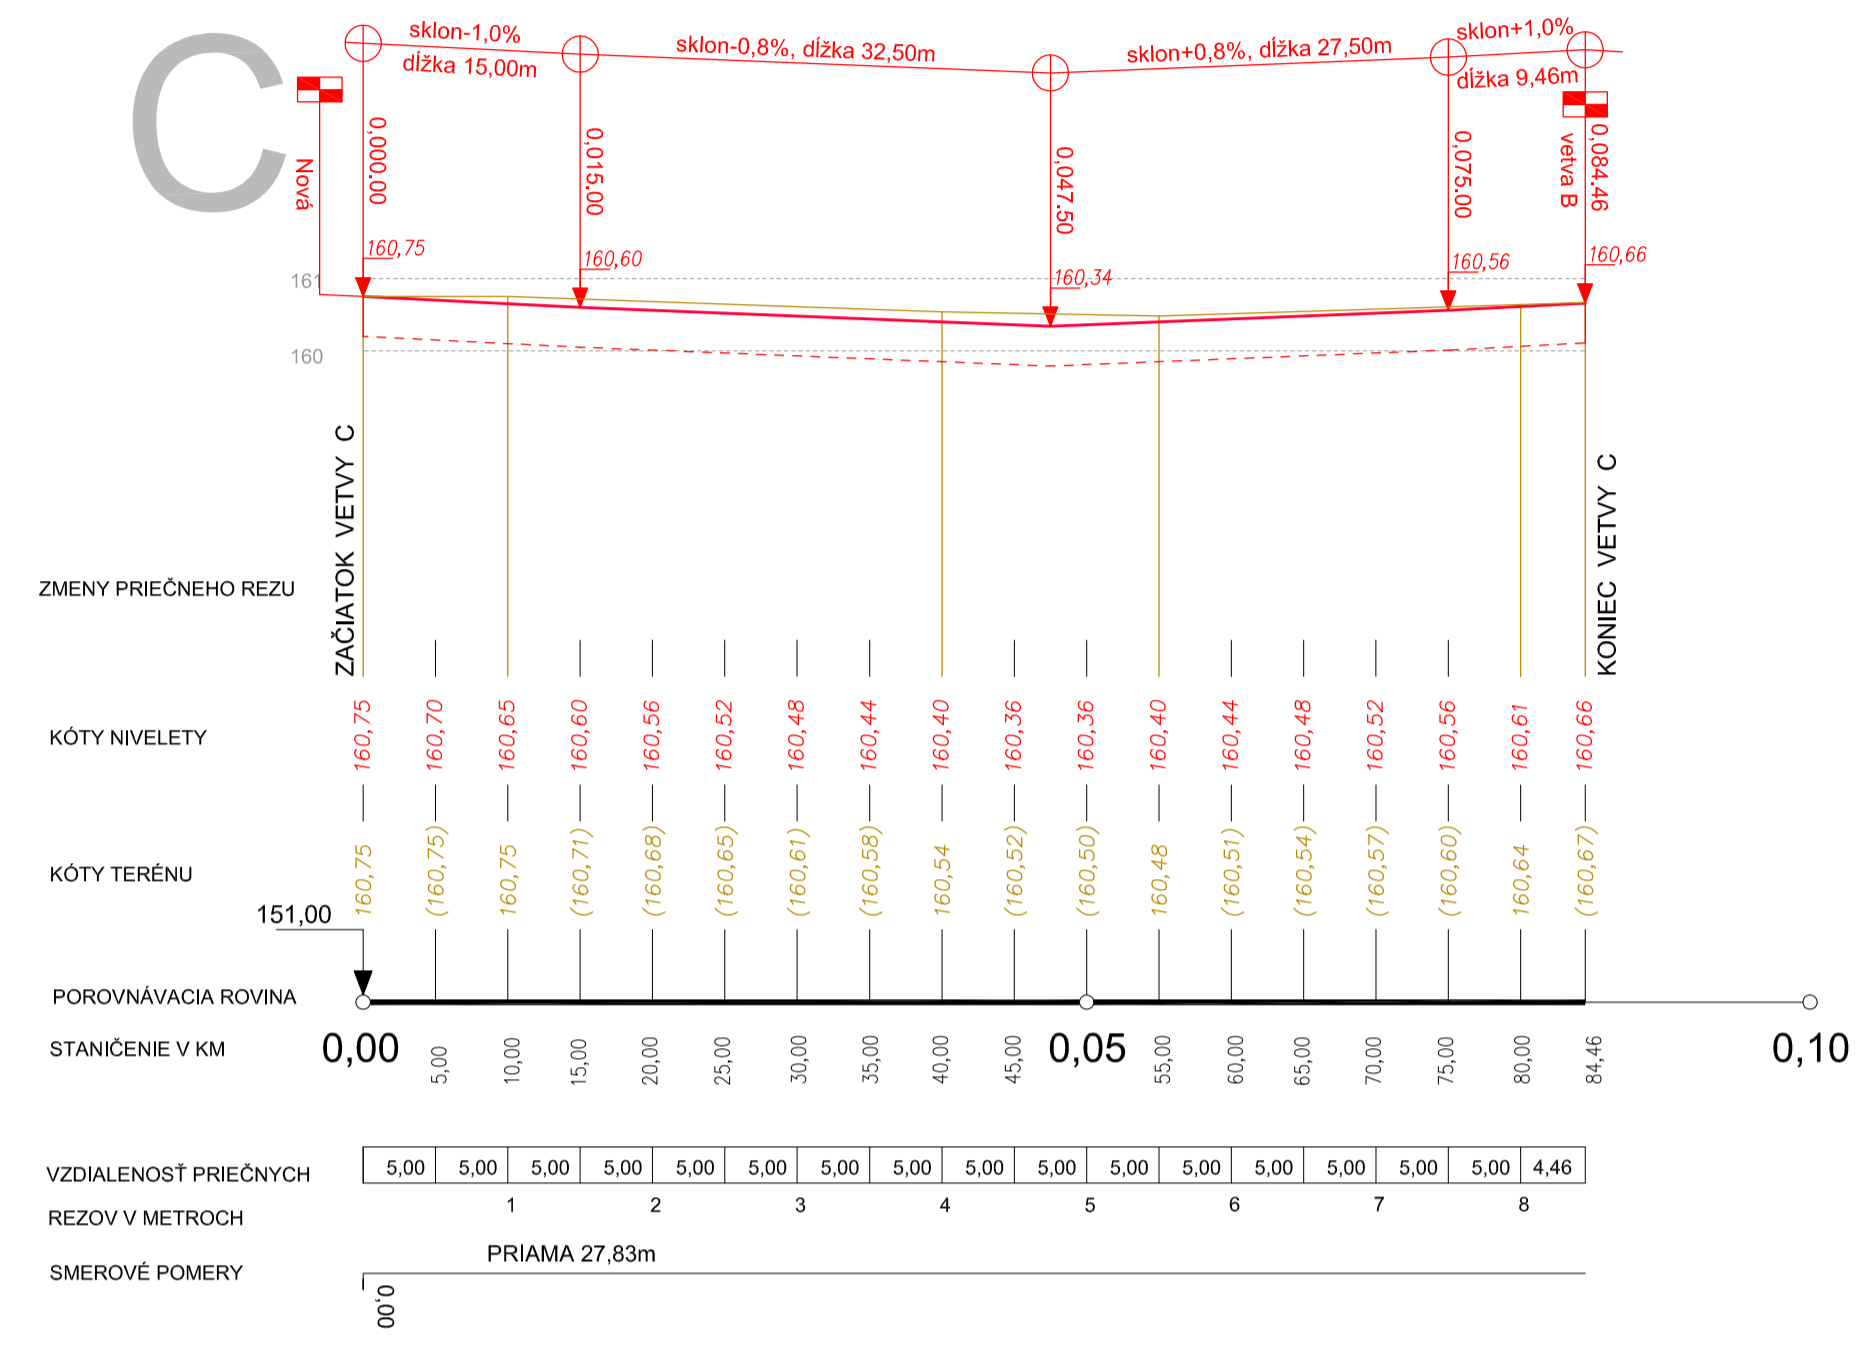

dokumentácia nenahrádza projekt stavby na realizáciu		Dipl.-Ing.Ladislav BENČEK projektový inžinier PROJEK Tureňská ulica 4, 851 07 BRATISLAVA MO: 07070108, 07 071606, 0022020724 e-mail: bencek@azprojekt.sk, 041-431302 070724		NAZOV A MIESTO STAVBY: <b>Komunikácie a inžinierske siete v obytnej zóne Brodské - Padielky</b>	Stupeň PO: <b>DSP</b>
AUTORIZÁCIA:	GR: <b>AŽ PROJEKT, s.r.o.</b> Malinová 19, 900 28 Zálesie	STAVEBNÍK: Obec Brodské, Školská 1030/2, BRODSKÉ	DATUM: 04/2019	FORMÁT: D4xA4	MIERKA: 1:500:100
	ZOPOVEDNÝ PROJEKTANT: Ing.Ladislav BENČEK	STAVEBNÝ OBJEKT: SO-01	C.VYKRESU: <b>05</b>		
	VYKRESIL: Ing.Ladislav BENČEK	OPIS VÝKRESU: POZDĽŽNÝ SKLON - vetva F,G			

výškový systém: Balt po vyrovnani