



Sociálne zariadenie - časť 2 Zdravotechnika


II. Nadzemné podlažie - 1:50

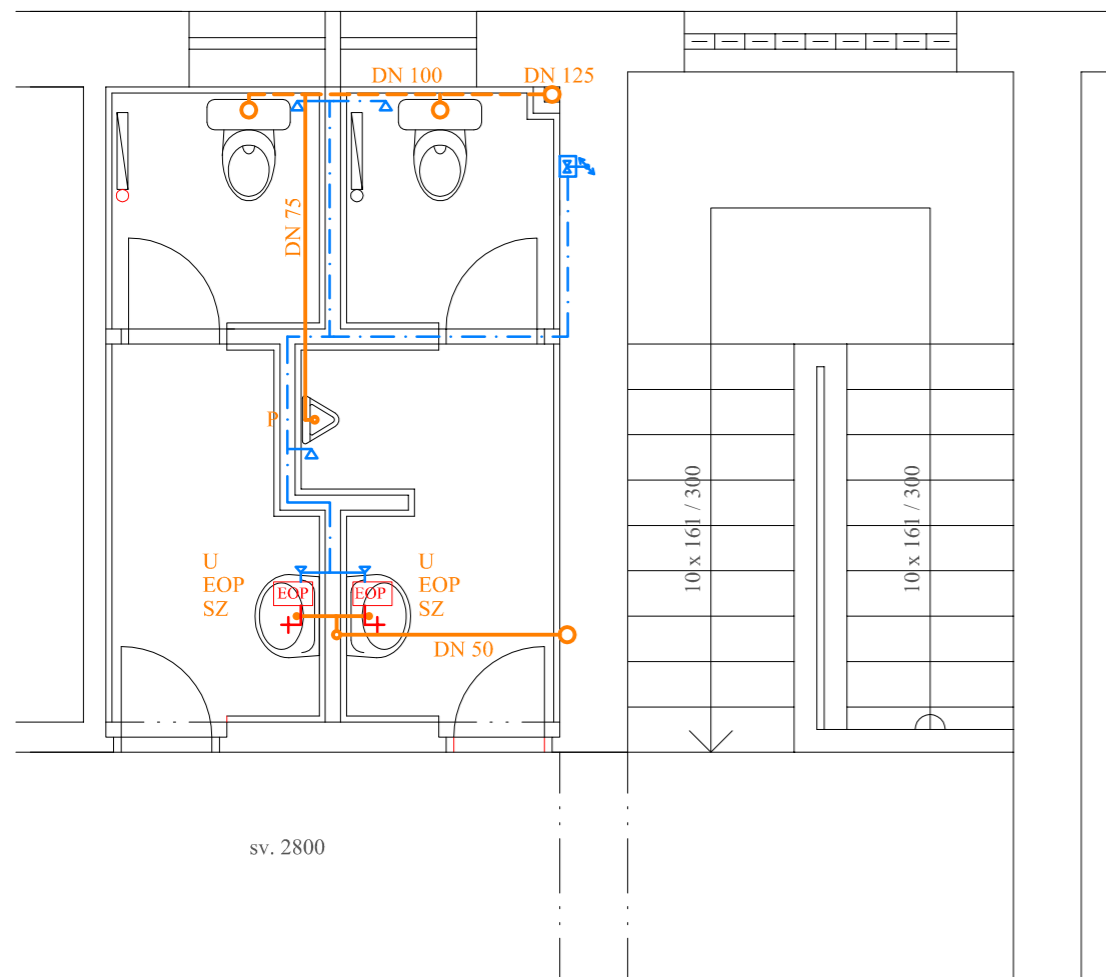

I. Nadzemné podlažie - 1:50

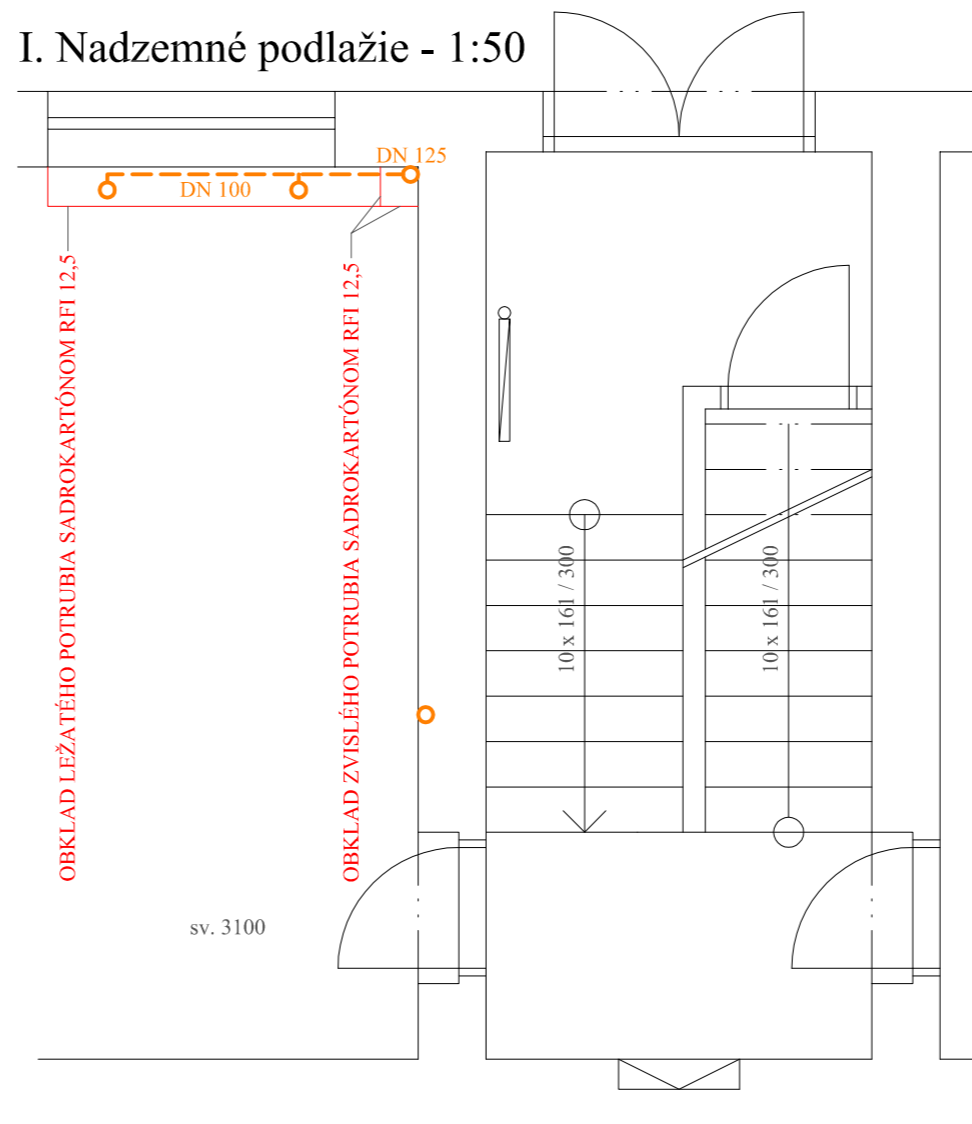


I. Podzemné podlažie - 1:50

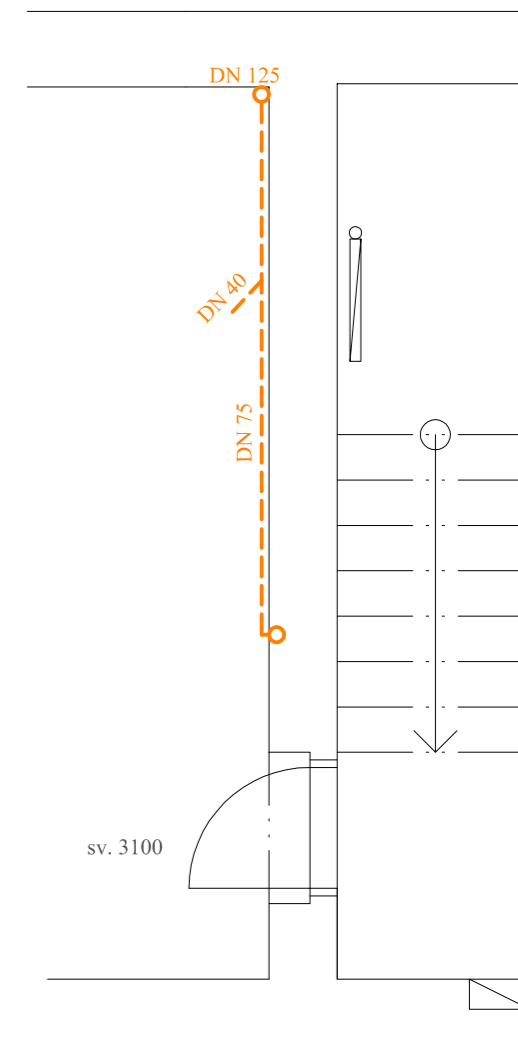

LEGENDA

- U** UMÝVADLO BIELE 585X445X270 MM
OSADENÉ DO PODUMÝVADLOVEJ SKRINKY
SO SENZOROVOU BATÉRIOU S PRÍVODOM 24V A UZEMNENÍM
- WC** WC MISA KOMBI
- P** PISOÁR GOLEM SO SENZOROVÝM SPLACHOVANÍM 24V
S PRÍVODOM 24V A UZEMNENÍM
- EOP** ELEKTRICKÝ PRIETOKOVÝ OHRIEVAČ PODUMÝVADLOVÝ 220V
MORA BTOM 5P S PRÍVODOM 230V 5L
- SZ** SKRINKA ZÁVESNÁ POD UMÝVADLO
- VODOVODNÉ POTRUBIE PPR ROZVOD STUDENEJ VODY
VRÁTANE IZOLÁCIE MIRELON
- VODOVODNÉ POTRUBIE PPR ROZVOD TEPLEJ (ZMIEŠANEJ) VODY
VRÁTANE IZOLÁCIE MIRELON
- +** HLAVNÝ UZÁVER VODY A ZVISLÉ STÚPACIE POTRUBIE SV
POZÍCIA JE ZAKRESLENÁ ORIENTAČNE A SKUTOČNÉ UMIESTENIE
BUDE UPRESNENÉ PO OBNAŽENÍ JESTVUJÚCEHO ROZVODU SV

Schéma zapojenia ohrievača pod umývadlo

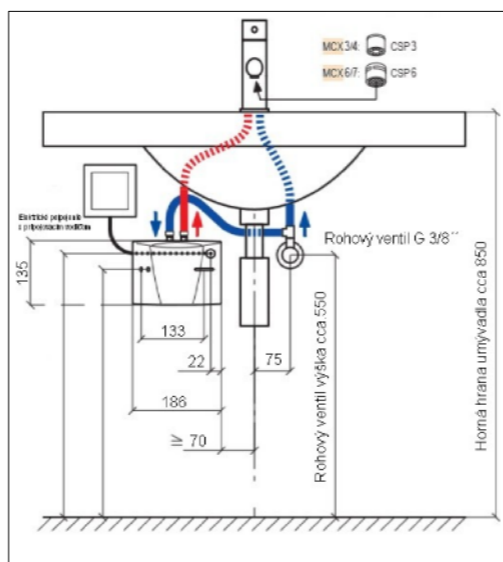

- DN 50, 75 KANALIZAČNÉ POTRUBIE PVC PRIPOJOVACIE
- DN 100, 125 KANALIZAČNÉ POTRUBIE PVC LEŽATÉ

ZODPOVEDNÝ PROJEKTANT: Ing. Vladimír OVEČKA	Ing. Vladimír OVEČKA Lúčky 1529/1, 908 51 Holíč 0903 144 478 ovecka.v@zoznam.sk	
VYPRACOVAL: Ing. Vladimír OVEČKA	DRUH PROJEKTU: DRS	
INVESTOR: Obec Brodské Školská 1030, 908 85 Brodské	DÁTUM: IX / 2021	
MIESTO STAVBY: Vajanského 406/8, 908 85 Brodské, č.parc. 4244/3 k.ú. Brodské	FORMÁT: 2 x A4	
NÁZOV STAVBY: Sociálne zariadenie - časť 2 Dom kultúry Brodské	MIERKA: 1:50	Č.VÝKRESU Z2
NÁZOV VÝKRESU: Pôdorys časť 2 - Zdravotechnika		