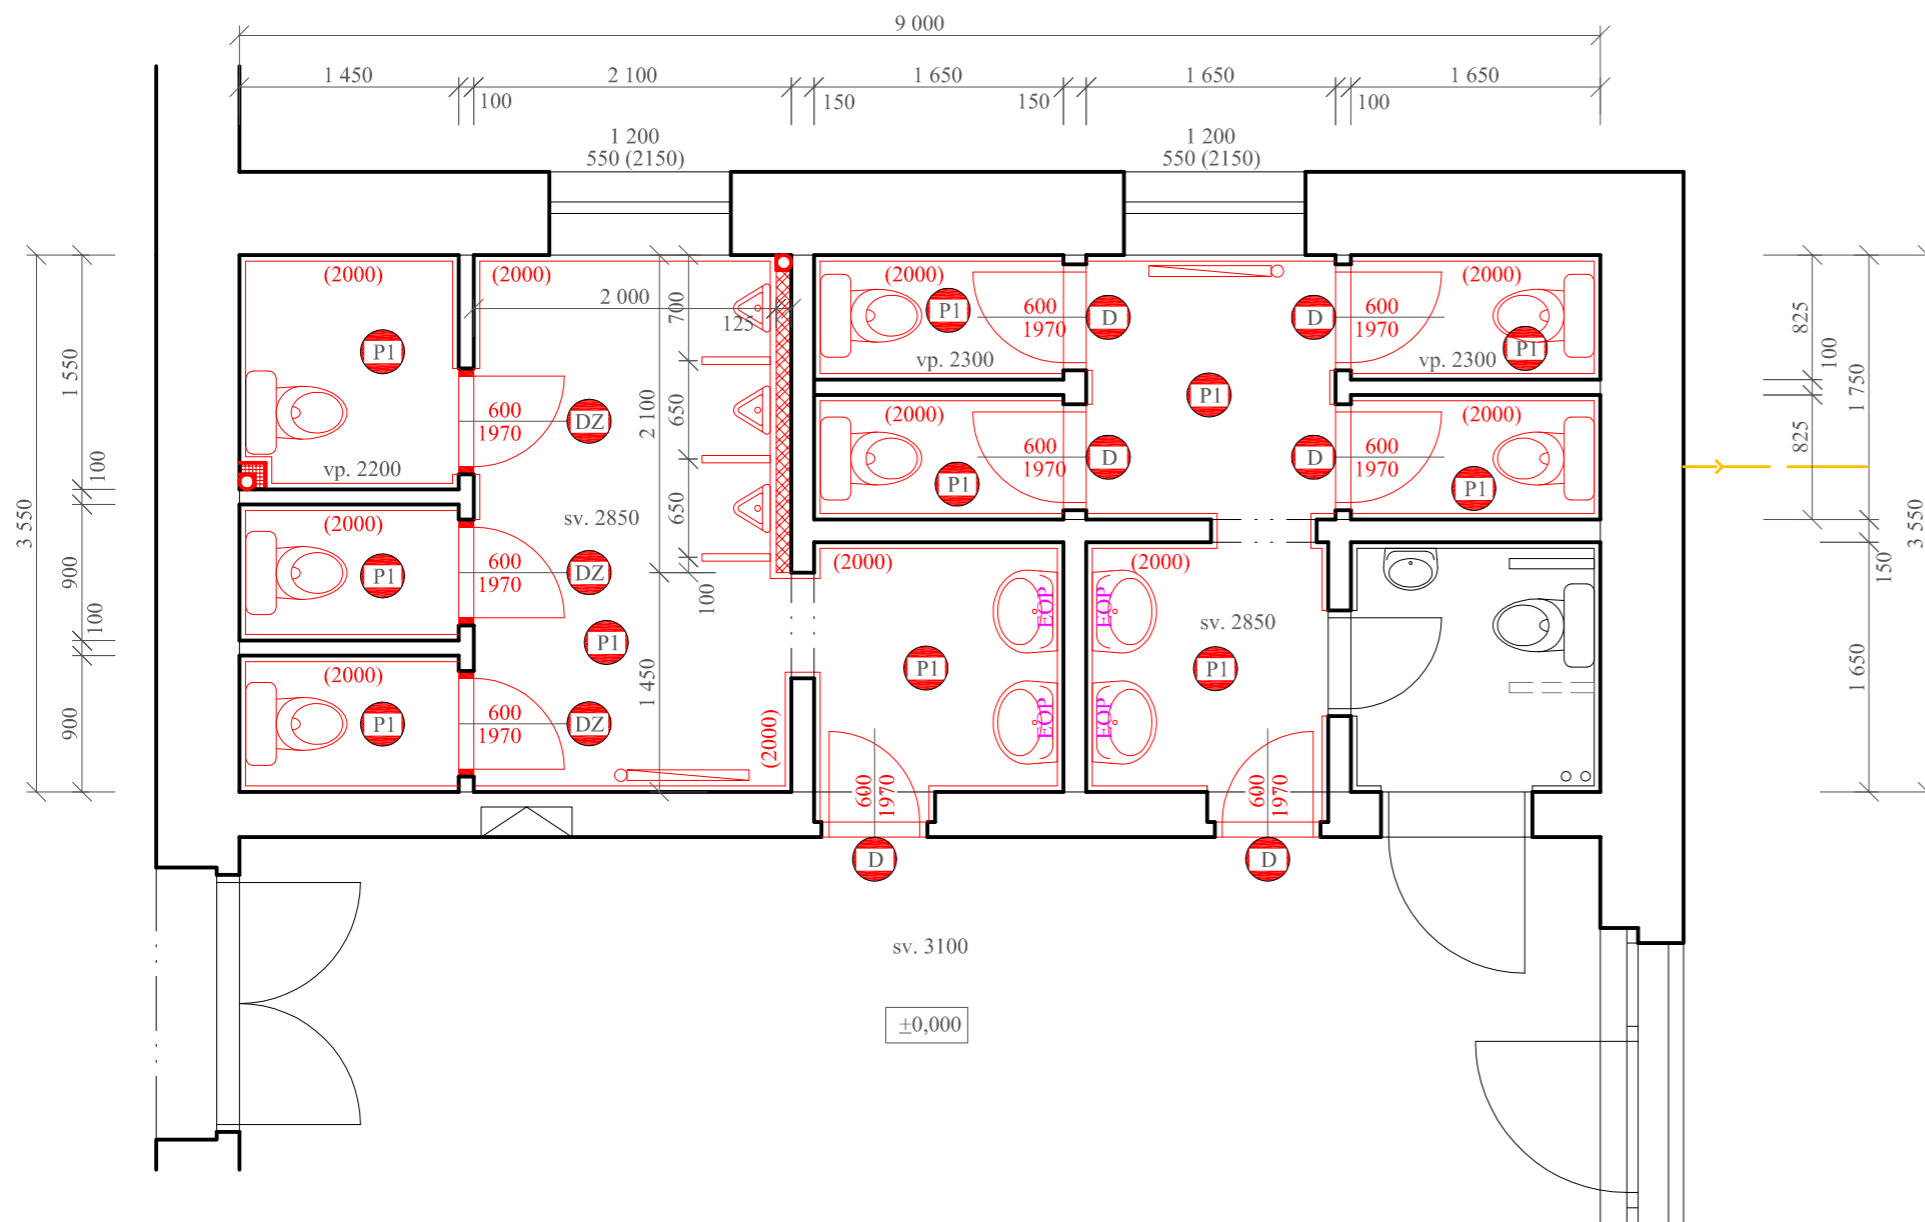


Sociálne zariadenie - časť 1

Pôdorys I.nadzemného podlažia - Nový stav 1:50



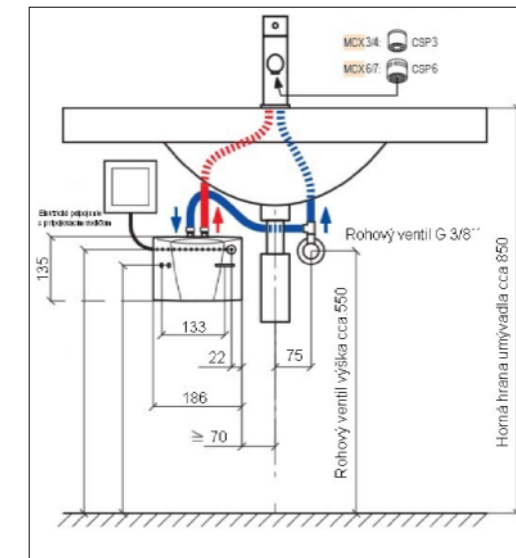
PI Keramická podlaha wc

Keramická dlažba 300x300x9mm
Lepiaci tmel
Tekutá hydroizolácia COMBIFLEX
Vyrovňacia samonivel. stierka 12mm
Pôvodná betónová podlaha
obrúsenie a penetrácia

D OSADENIE NOVÝCH DVERÍ PLNÝCH POLDRÁŽKOVÝCH KOMPLETNÝCH DO REPAŠOVANIE PÔVODNEJ ZÁRUBNE 1x ZÁKL + 2x VRCHNÝ SYNT. NÁTER.

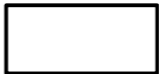
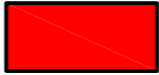
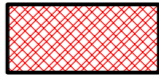
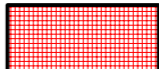
DZ OSADENIE NOVÝCH DVERÍ PLNÝCH POLDRÁŽKOVÝCH KOMPLETNÝCH DO NOVEJ KOVOVEJ ZÁRUBNE 1x ZÁKL + 2x VRCHNÝ SYNT. NÁTER.

Schéma zapojenia ohrievača pod umývadlo



V MIESTNOSTIACH SOCIÁLNEHO ZARIADENIA JE REALIZOVANÝ NOVÝ ZAVESENÝ PODHLAD - RASTROVÝ 600/600 S KAZETAMI Z IMPREGNOVANÉHO SADROKARTÓNU - VO VÝŠKE +2850 MM V KAZETÁCH SÚ OSADENÉ NOVÉ STROPNÉ SVIETIDLÁ

LEGENDA MATERIÁLOV

-  PÔVODNÉ KONŠTRUKCIE
-  NOVÉ KONŠTRUKCIE
-  MURIVO: PRIEČKOVKA YTONG 125 MM VÝŠKA 2000MM
MALTA: TENKOVRSŤVÁ MALTA YTONG
-  MURIVO: PRIEČKOVKA YTONG 75 MM VÝŠKA 2000MM
MALTA: TENKOVRSŤVÁ MALTA YTONG

ZODPOVEDNÝ PROJEKTANT: Ing. Vladimír OVEČKA	Ing. Vladimír OVEČKA Lúčky 1529/1, 908 51 Holíč 0903 144 478 ovecka.v@zoznam.sk	
VYPRACOVAL: Ing. Vladimír OVEČKA	DRUH PROJEKTU:	DRS
INVESTOR: Obec Brodské Školská 1030, 908 85 Brodské	DÁTUM:	IX / 2021
MIESTO STAVBY: Vajanského 406/8, 908 85 Brodské, č.parc. 4244/3 k.ú. Brodské	FORMÁT:	2 x A4
NÁZOV STAVBY: Sociálne zariadenie - časť 1 Dom kultúry Brodské	MIERKA:	1:50
NÁZOV VÝKRESU: Pôdorys časť 1 - Nový stav	Č.VÝKRESU:	S2