


Sociálne zariadenie - časť 1

Pôdorys I.nadzemného podlažia - Starý stav 1:50

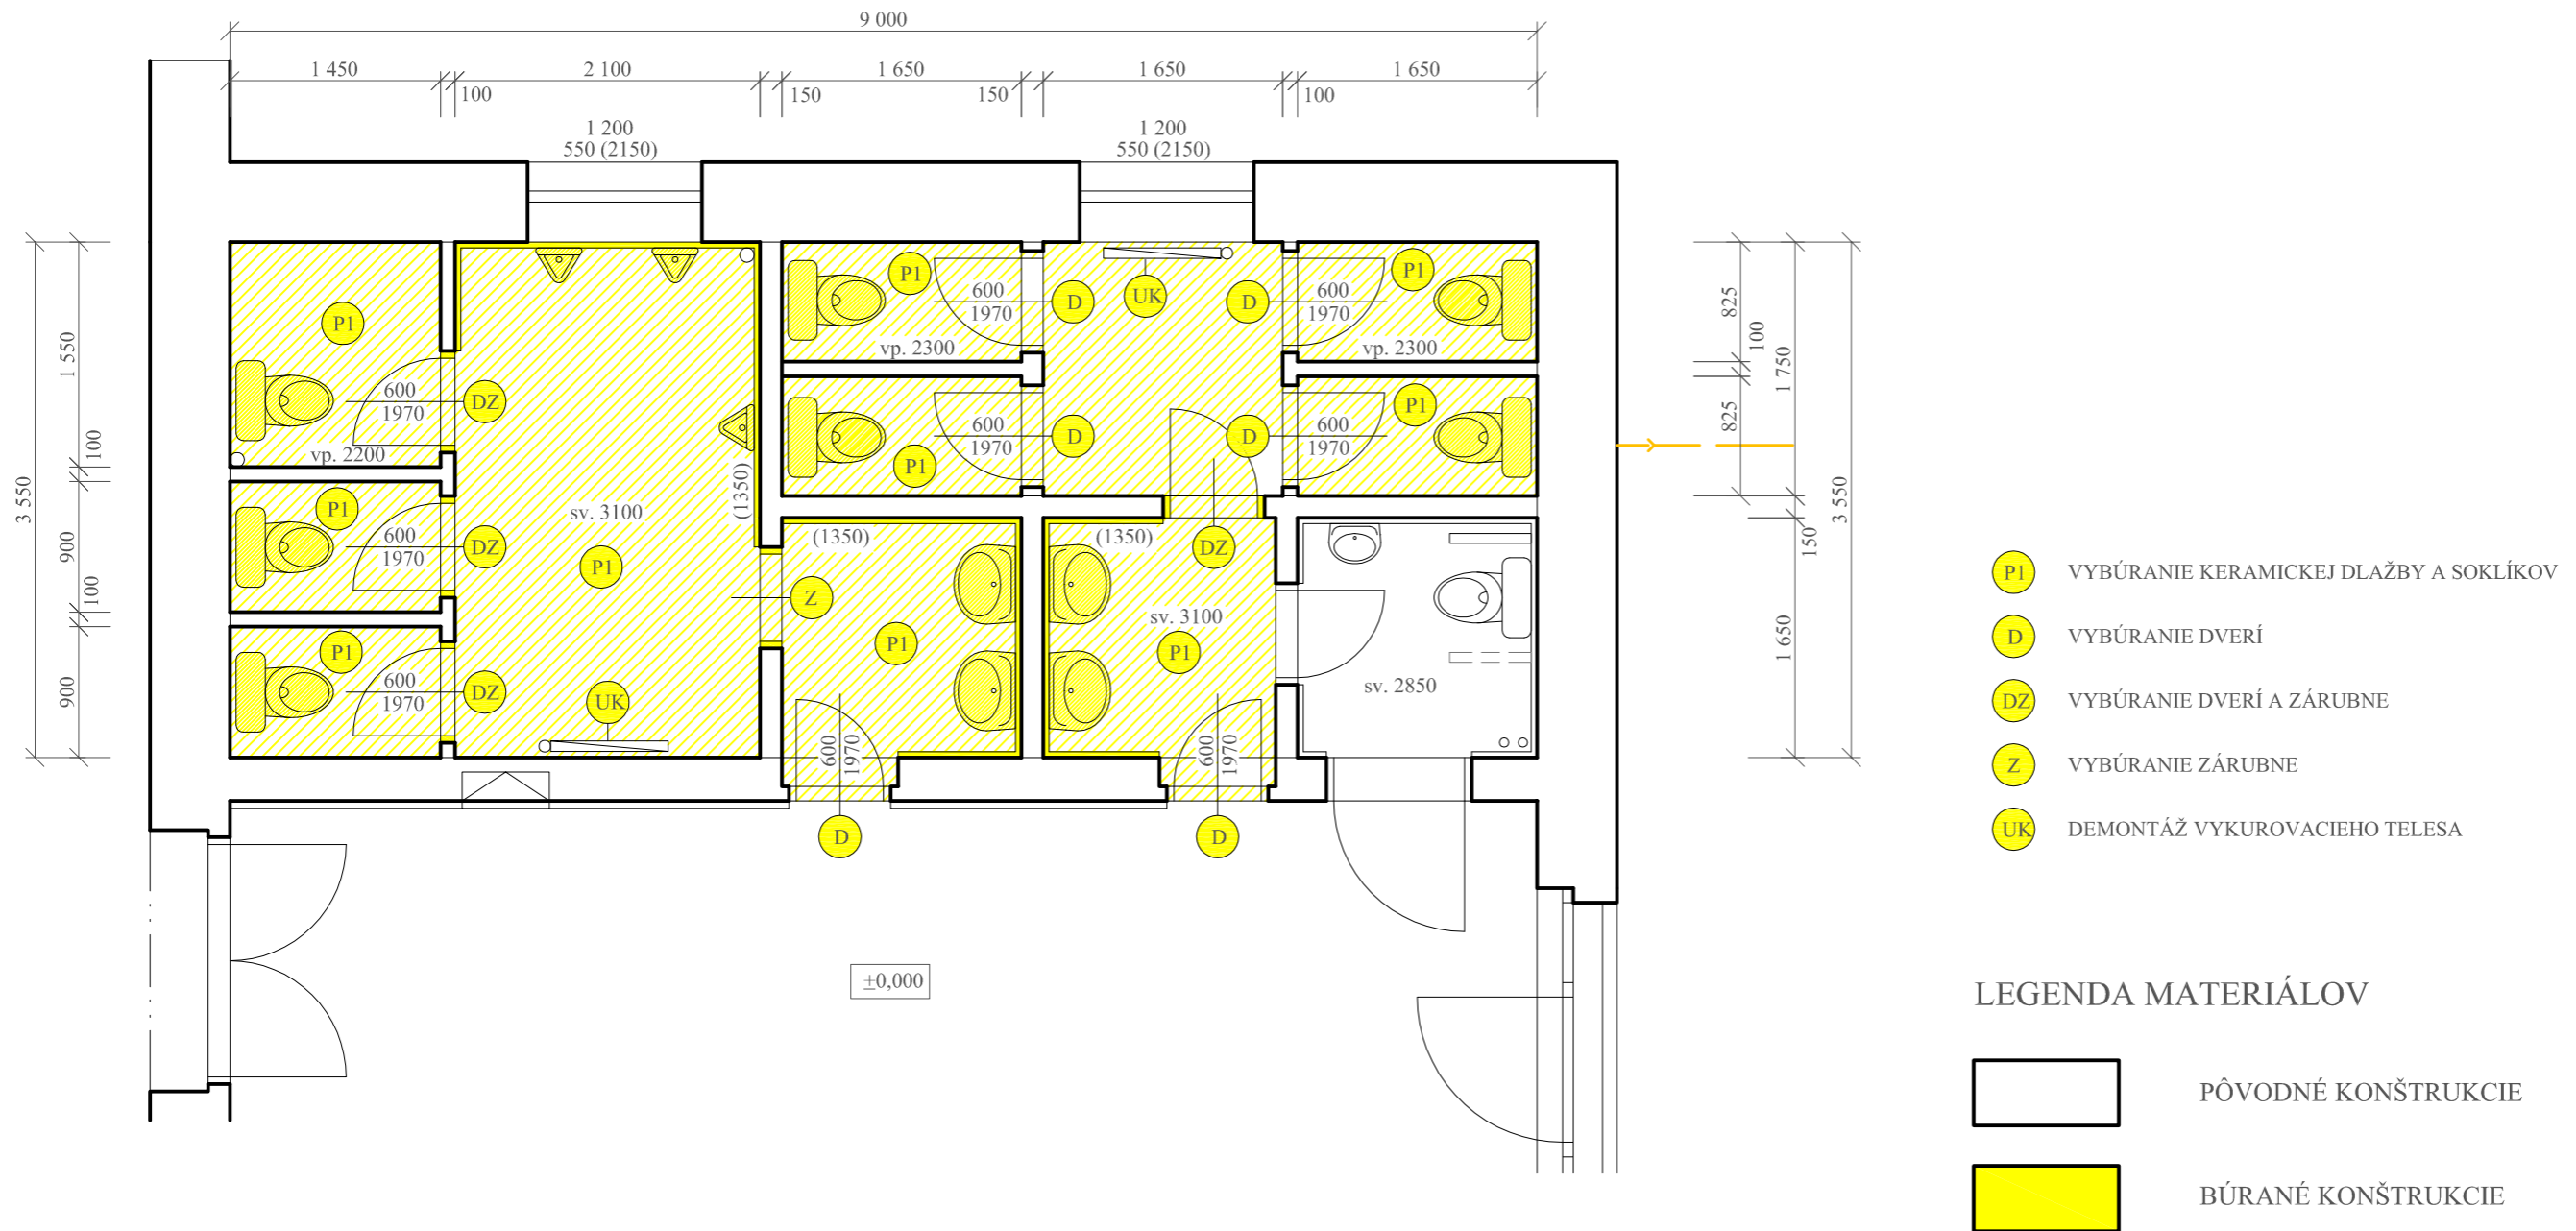

- P1 VYBÚRANIE KERAMICKEJ DLAŽBY A SOKLÍKOV
- D VYBÚRANIE DVERÍ
- DZ VYBÚRANIE DVERÍ A ZÁRUBNE
- Z VYBÚRANIE ZÁRUBNE
- UK DEMONTÁŽ VYKUROVACIEHO TELESA

LEGENDA MATERIÁLOV

- PÔVODNÉ KONŠTRUKCIE
- BÚRANÉ KONŠTRUKCIE

| | | | |
|---------------------------------------------------------------|--|--------------------------------|-----------|
| ZODPOVEDNÝ PROJEKTANT: Ing. Vladimír OVEČKA | | Ing. Vladimír OVEČKA | |
| VYPRACOVAL: Ing. Vladimír OVEČKA | | Lúčky 1529/1, 908 51 Holíč | |
| INVESTOR: Obec Brodské | | 0903 144 478 oveckav@zoznam.sk | |
| MIESTO STAVBY: Školská 1030, 908 85 Brodské | | DRUH PROJEKTU: | DRS |
| Vajanského 406/8, 908 85 Brodské, č.parc. 4244/3 k.ú. Brodské | | DÁTUM: | IX / 2021 |
| NÁZOV STAVBY: Sociálne zariadenie - časť 1 | | FORMÁT: | 2 x A4 |
| Dom kultúry Brodské | | MIERKA: | 1:50 |
| NÁZOV VÝKRESU: Pôdorys časť 1 - Starý stav | | Č.VÝKRESU: | S1 |