


Sociálne zariadenie - časť 1

Pôdorys I.nadzemného podlažia - Nový stav 1:50


Zdravotechnika

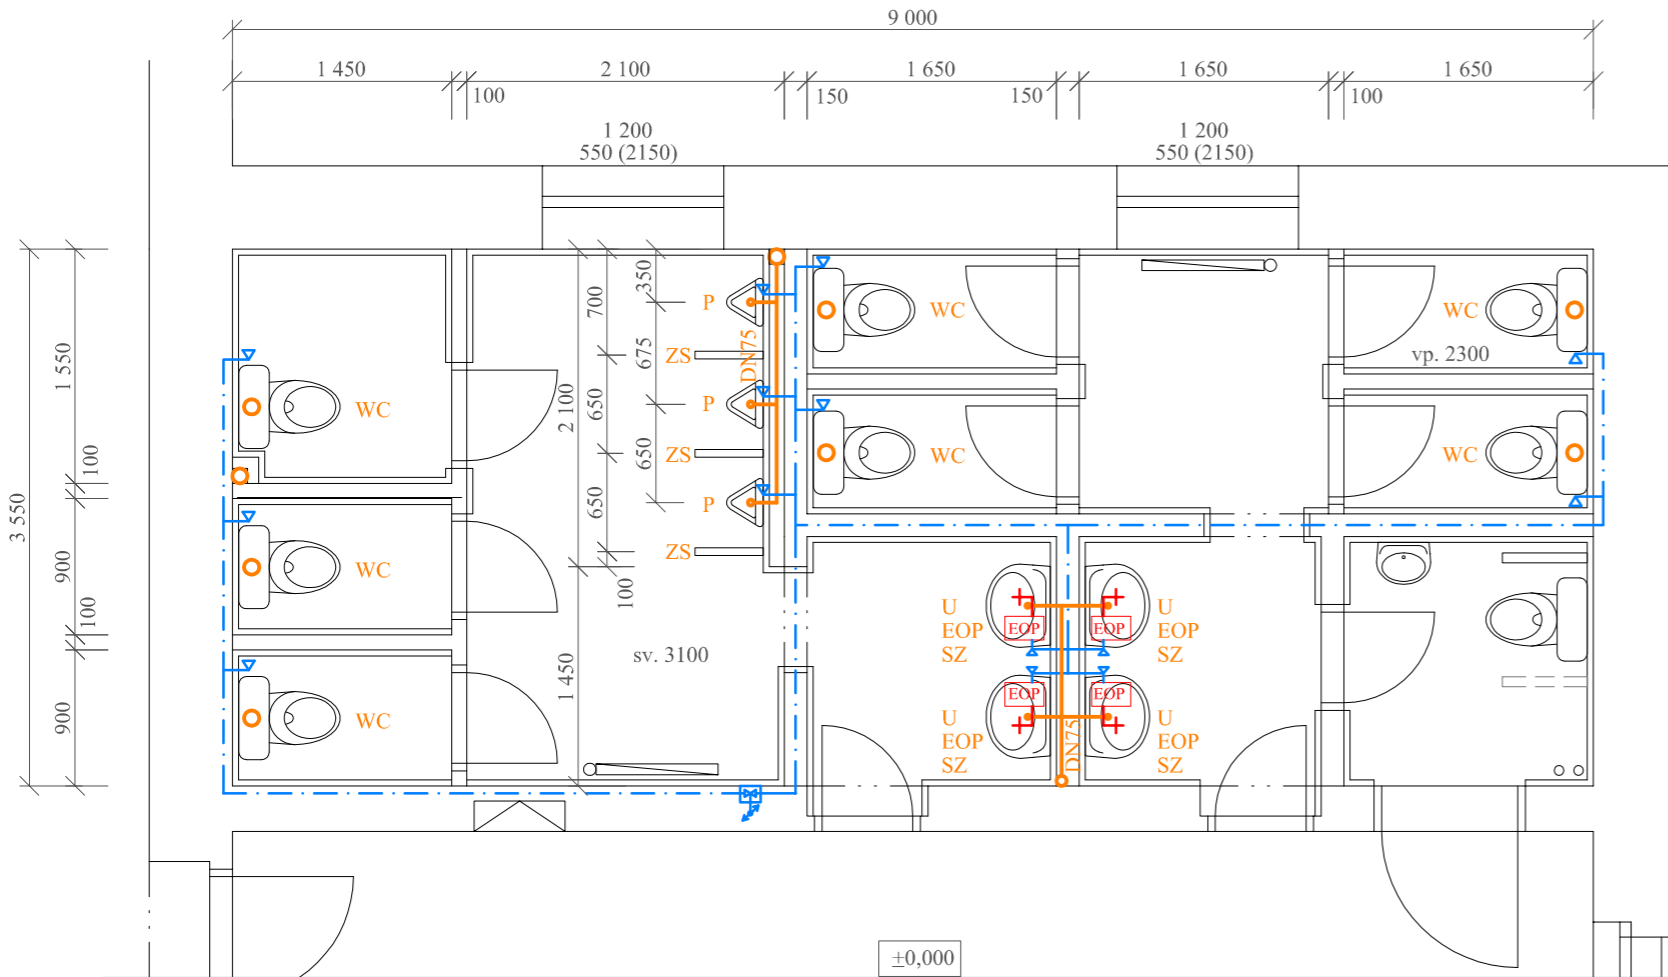

LEGENDA

- U** UMÝVADLO BIELE 585X445X270 MM
OSADENÉ DO PODUMÝVADLOVEJ SKRINKY
SO SENZOROVOU BATÉRIOU S PRÍVODOM 24V A UZEMNENÍM
 - WC** WC MISA KOMBI
 - P** PISOÁR GOLEM SO SENZOROVÝM SPLACHOVANÍM 24V
S PRÍVODOM 24V A UZEMNENÍM
 - EOP** ELEKTRICKÝ PRIETOKOVÝ OHRIEVAČ PODUMÝVADLOVÝ 220V
MORA BTOM 5P S PRÍVODOM 230V 5L
 - SZ** SKRINKA ZÁVESNÁ POD UMÝVADLO
 - VODOVODNÉ POTRUBIE PPR ROZVOD STUDENEJ VODY
VRÁTANE IZOLÁCIE MIRELON
 - VODOVODNÉ POTRUBIE PPR ROZVOD TEPLEJ (ZMIEŠANEJ) VODY
VRÁTANE IZOLÁCIE MIRELON
 - ⏏** HLAVNÝ UZÁVER VODY A ZVISLÉ STÚPACIE POTRUBIE SV
POZÍCIA JE ZAKRESLENÁ ORIENTAČNE A SKUTOČNÉ UMIESTENIE
BUDE UPRESNENÉ PO OBNAŽENÍ JESTVUJÚCEHO ROZVODU SV
 - KANALIZAČNÉ POTRUBIE PVC PRIPOJOVACIE
 - KANALIZAČNÉ POTRUBIE PVC LEŽATÉ - ZAVESENÉ POD STROPOM I.PP
- VYMENENÉ BUDÚ AJ ZVISLÉ ODPADY DAŽĎOVEJ KANALIZÁCIE
V ROZSAHU VÝŠKY I. a II. NADZ. PODLAŽIA A I.PODZ.PODLAŽIA

Nová ležatá kanalizácia zavesená pod stropom I.pp

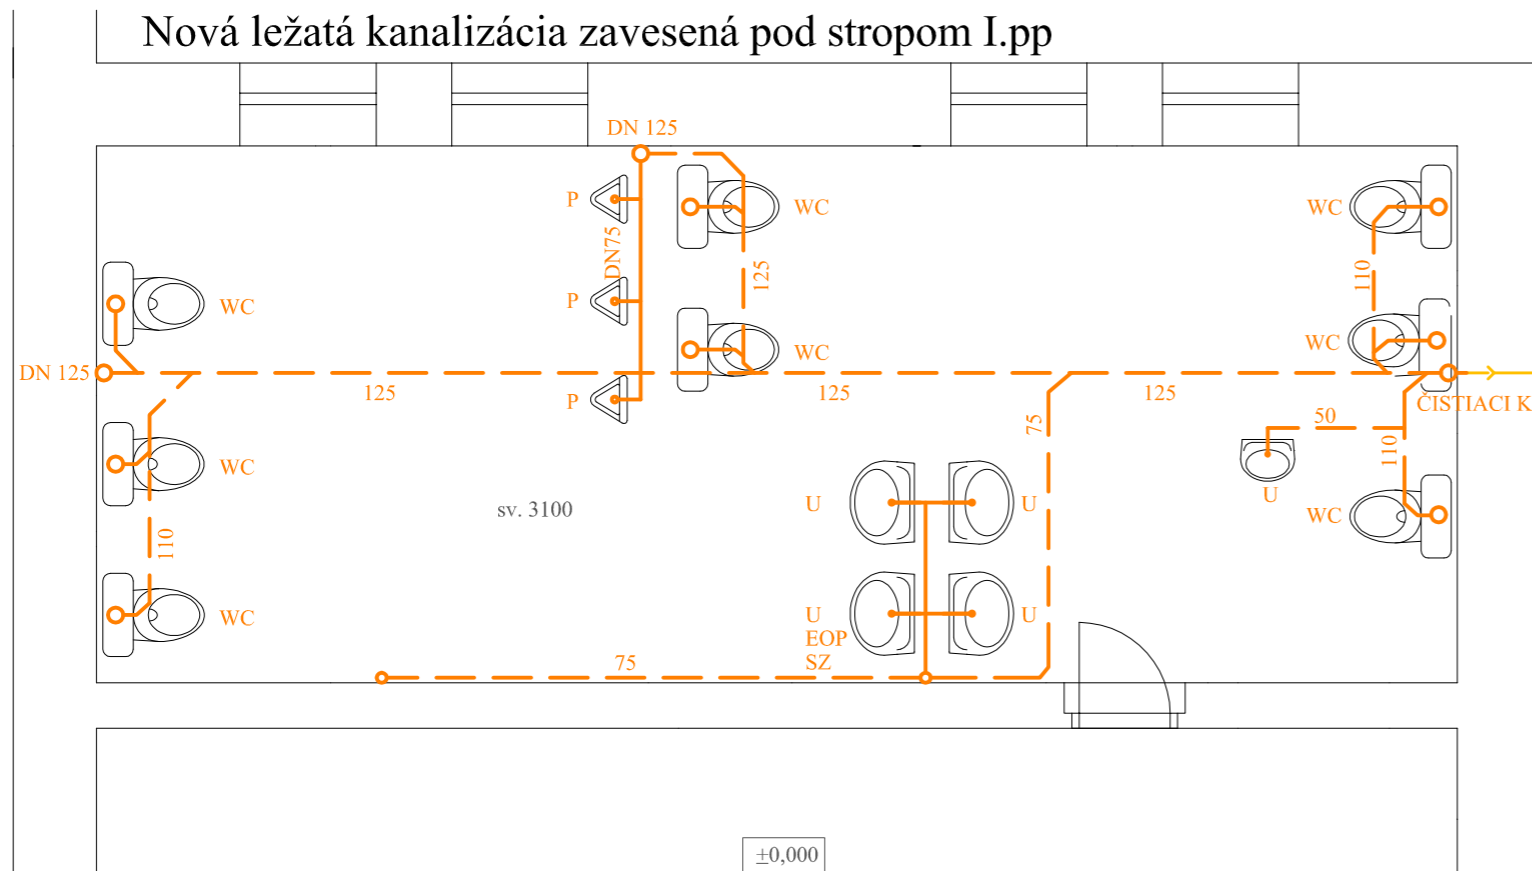

ZODPOVEDNÝ PROJEKTANT:	Ing. Vladimír OVEČKA	Ing. Vladimír OVEČKA Lúčky 1529/1, 908 51 Holíč 0903 144 478 ovecka.v@zoznam.sk	
VYPRACOVAL:	Ing. Vladimír OVEČKA	DRUH PROJEKTU:	DRS
INVESTOR:	Obec Brodské Školská 1030, 908 85 Brodské	DÁTUM:	IX / 2021
MIESTO STAVBY:	Vajanského 406/8, 908 85 Brodské, č.parc. 4244/3 k.ú. Brodské	FORMÁT:	2 x A4
NÁZOV STAVBY:	Sociálne zariadenie - časť 1 Dom kultúry Brodské		
NÁZOV VÝKRESU:	Pôdorys časť 1 - Zdravotechnika	MIERKA:	1:50
		Č.VÝKRESU:	Z1