
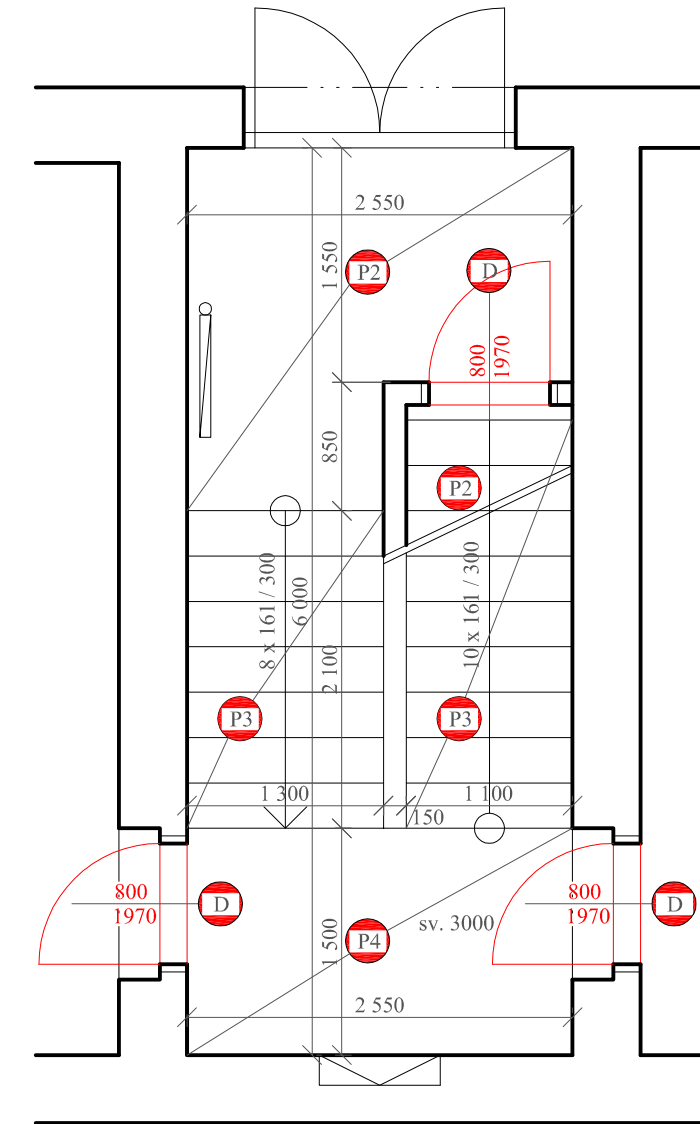


# Sociálne zariadenie - časť 2

## II. Nadzemné podlažie - nový stav 1:50

## I. Nadzemné podlažie - nový stav 1:50

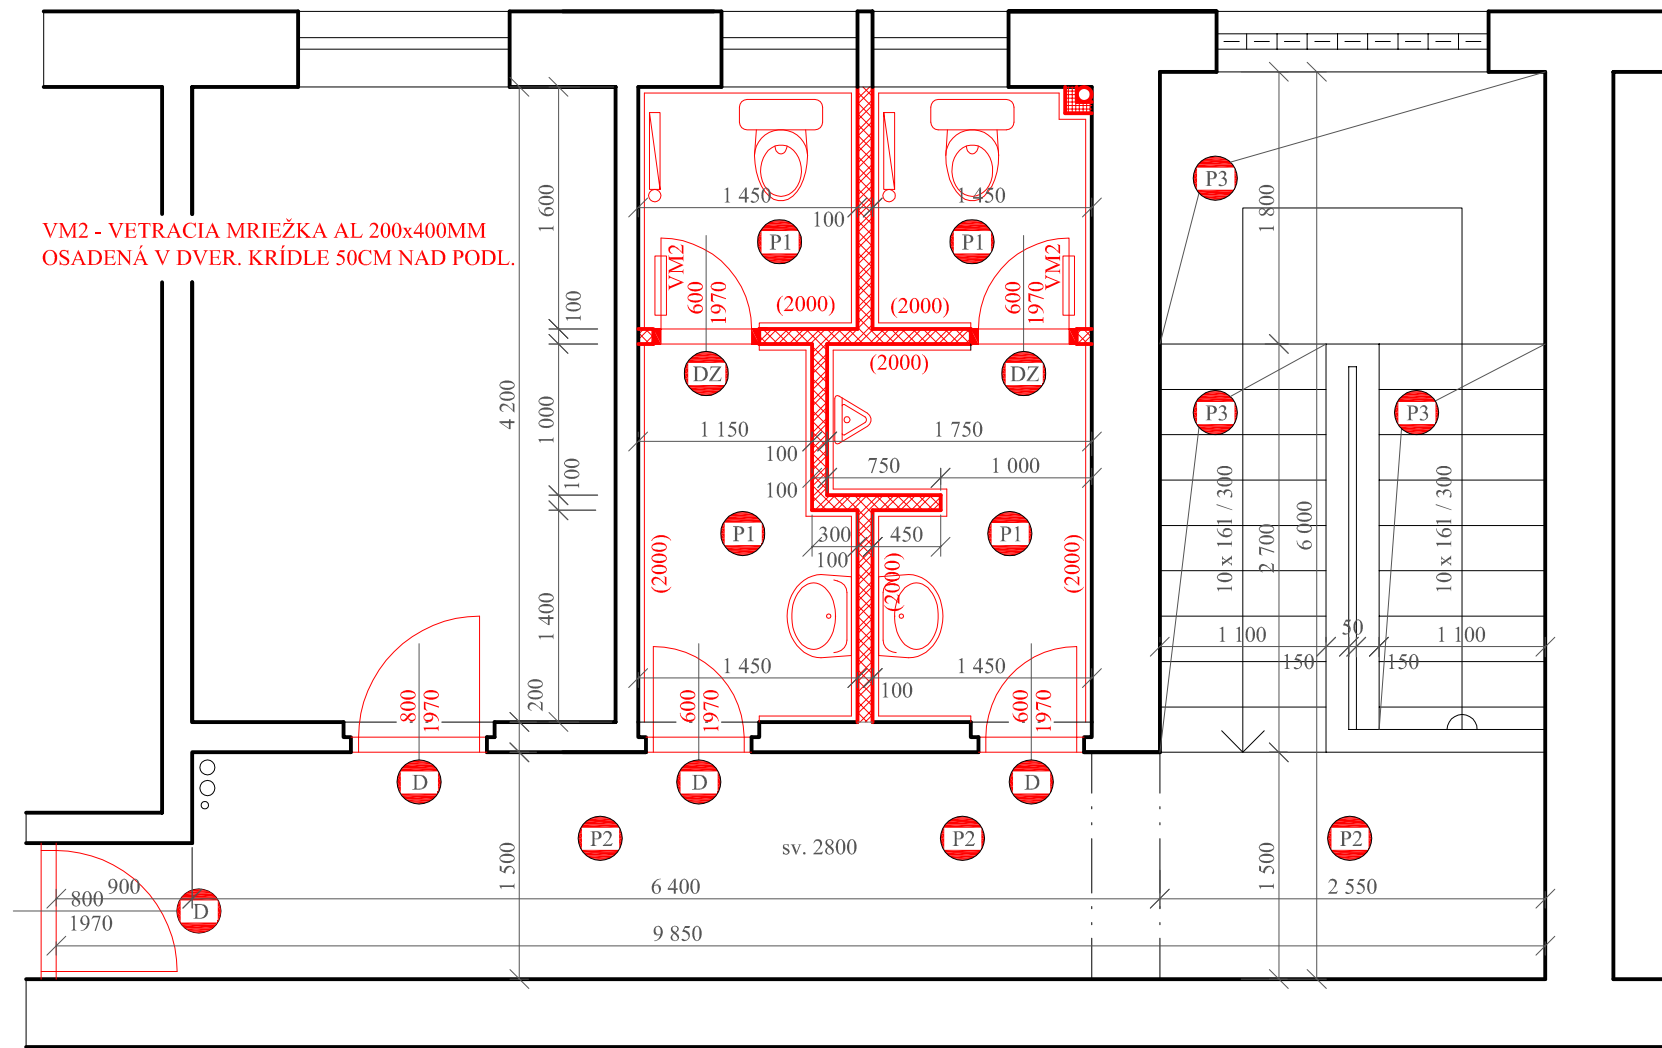

- P1** Keramická podlaha wc
- Keramická dlažba 300x300x9mm
- Lepiaci tmel
- Tekutá hydroizolácia COMBIFLEX
- Vyrovňavacia samonivel. stierka 12mm
- Pôvodná betónová podlaha
- obrúsenie a penetrácia

- D** OSADENIE NOVÝCH DVERÍ PLNÝCH POLDRÁŽKOVÝCH KOMPLETNÝCH DO REPASOVANIE PÔVODNEJ ZÁRUBNE 1x ZÁKL + 2x VRCHNÝ SYNT. NÁTER.
- DZ** OSADENIE NOVÝCH DVERÍ PLNÝCH POLDRÁŽKOVÝCH KOMPLETNÝCH DO NOVEJ KOVOVEJ ZÁRUBNE 1x ZÁKL + 2x VRCHNÝ SYNT. NÁTER.

- P2** Keramická podlaha chodby
- Keramická dlažba 300x300x9mm
- Lepiaci tmel
- Vyrovňavacia samonivel. stierka 12mm
- Pôvodná betónová podlaha
- obrúsenie a penetrácia

- P3** Keramická podlaha schodiska
- Keramická dlažba 300x300x9mm
- Lepiaci tmel
- Pôvodná kamenná dlažba
- obrúsenie a penetrácia

- P4** Keramická podlaha podesty
- Keramická dlažba 300x300x9mm
- Lepiaci tmel
- Vyrovňavacia samonivel. stierka 20mm
- Pôvodná betónová podlaha
- obrúsenie a penetrácia
- ( vybúraná kamenná dlažba )

### LEGENDA MATERIÁLOV

- PÔVODNÉ KONŠTRUKCIE
- NOVÉ KONŠTRUKCIE
- MURIVO: PRIEČKOVKA YTONG 100 MM VÝŠKA 2800MM  
MALTA: TENKOVRSŤVÁ MALTA YTONG
- MURIVO: PRIEČKOVKA YTONG 75 MM VÝŠKA 2800MM  
MALTA: TENKOVRSŤVÁ MALTA YTONG

ZODPOVEDNÝ PROJEKTANT:	Ing. Vladimír OVEČKA	Ing. Vladimír OVEČKA Lúčky 1529/1, 908 51 Holíč 0903 144 478 ovecka.v@zoznam.sk	
VYPRACOVAL:	Ing. Vladimír OVEČKA		
INVESTOR:	Obec Brodské Školská 1030, 908 85 Brodské	DRUH PROJEKTU:	DRS
MIESTO STAVBY:	Vajanského 406/8, 908 85 Brodské, č.parc. 4244/3 k.ú. Brodské	DÁTUM:	IX / 2021
NÁZOV STAVBY:	<b>Sociálne zariadenie - časť 2</b> <b>Dom kultúry Brodské</b>	FORMÁT:	2 x A4
NÁZOV VÝKRESU:	<b>Pôdorys časť 2 - Nový stav</b>	MIERKA:	1:50
		Č.VÝKRESU:	S4