



Sociálne zariadenie - časť 2

II. Nadzemné podlažie - starý stav 1:50

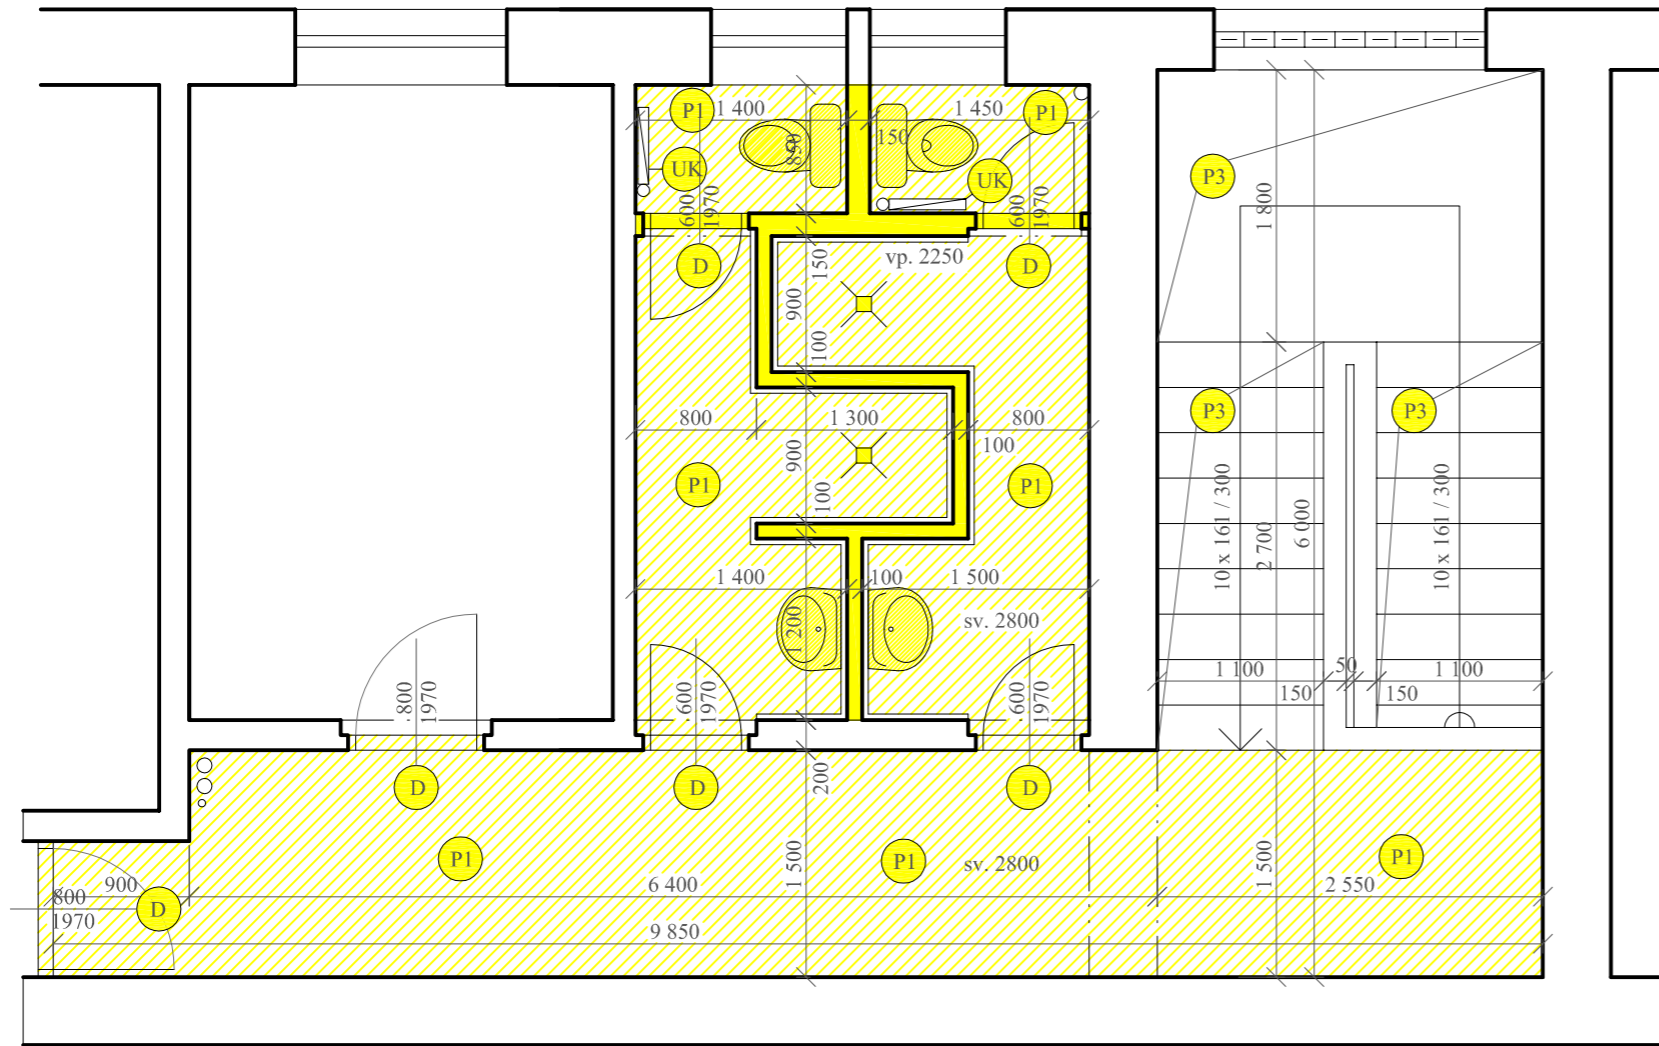

I. Nadzemné podlažie - starý stav 1:50

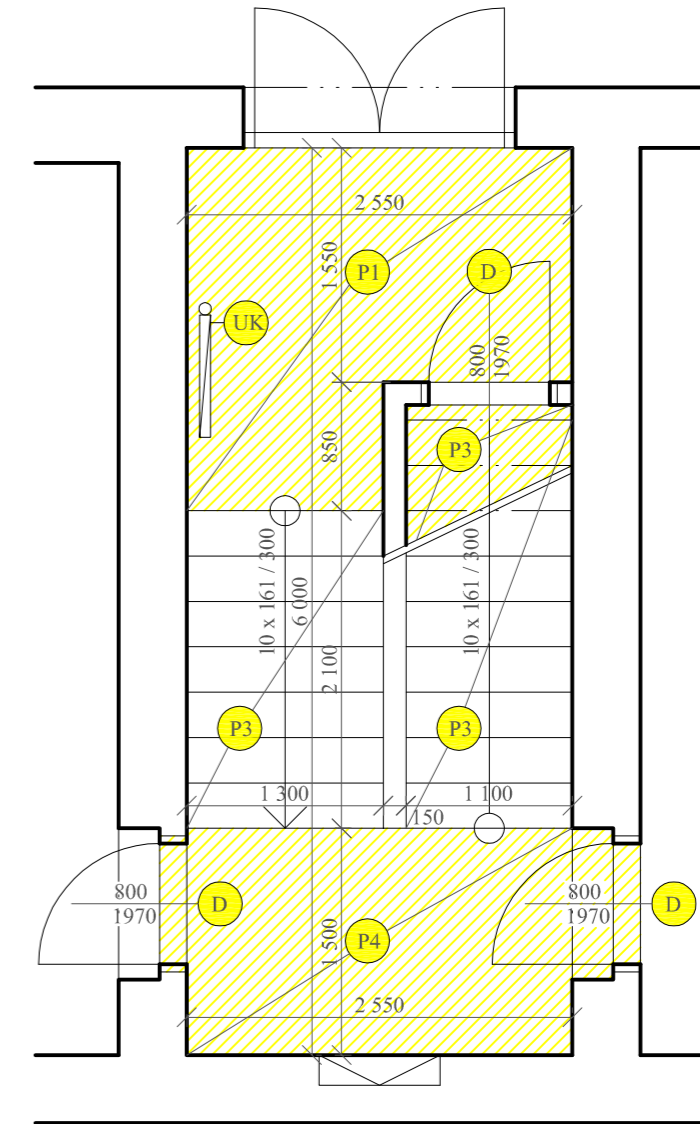

- P1 VYBÚRANIE KERAMICKEJ DLAŽBY A SOKLÍKOV
- P3 OČISTENIE KAMENNÉHO OBKLADU STUPŇOV A PODESTY
- P4 VYBÚRANIE KAMENNEJ DLAŽBY PODESTY HR. 30MM
- D VYBÚRANIE DVERÍ
- DZ VYBÚRANIE DVERÍ A ZÁRUBNE
- Z VYBÚRANIE ZÁRUBNE
- UK DEMONTÁŽ VYKUROVACIEHO TELESA

LEGENDA MATERIÁLOV

- PÔVODNÉ KONŠTRUKCIE
- BÚRANÉ KONŠTRUKCIE

ZODPOVEDNÝ PROJEKTANT: Ing. Vladimír OVEČKA		Ing. Vladimír OVEČKA	
VYPRACOVAL: Ing. Vladimír OVEČKA		Lúčky 1529/1, 908 51 Holíč	
INVESTOR: Obec Brodské		0903 144 478 ovecka.v@zoznam.sk	
MIESTO STAVBY: Školská 1030, 908 85 Brodské		DRUH PROJEKTU:	DRS
MIESTO STAVBY: Vajanského 406/8, 908 85 Brodské, č.parc. 4244/3 k.ú. Brodské		DÁTUM:	IX / 2021
NÁZOV STAVBY: Sociálne zariadenie - časť 2		FORMÁT:	2 x A4
NÁZOV VÝKRESU: Pôdorys časť 2 - Starý stav		MIERKA:	1:50
		Č.VÝKRESU:	S3