



Sociálne zariadenie - časť 3

I. Nadzemné podlažie - nový stav 1:50

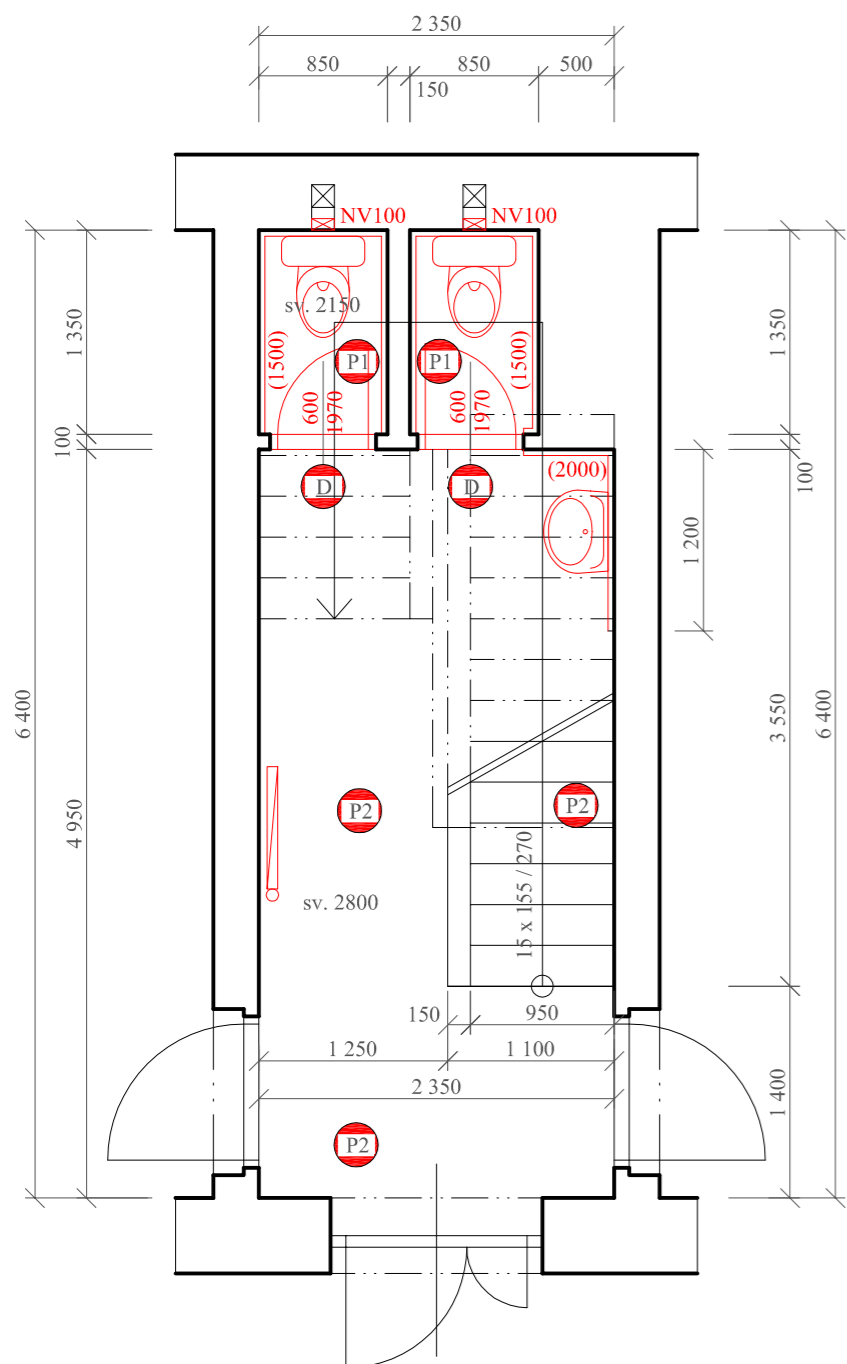

II. Nadzemné podlažie - nový stav 1:50

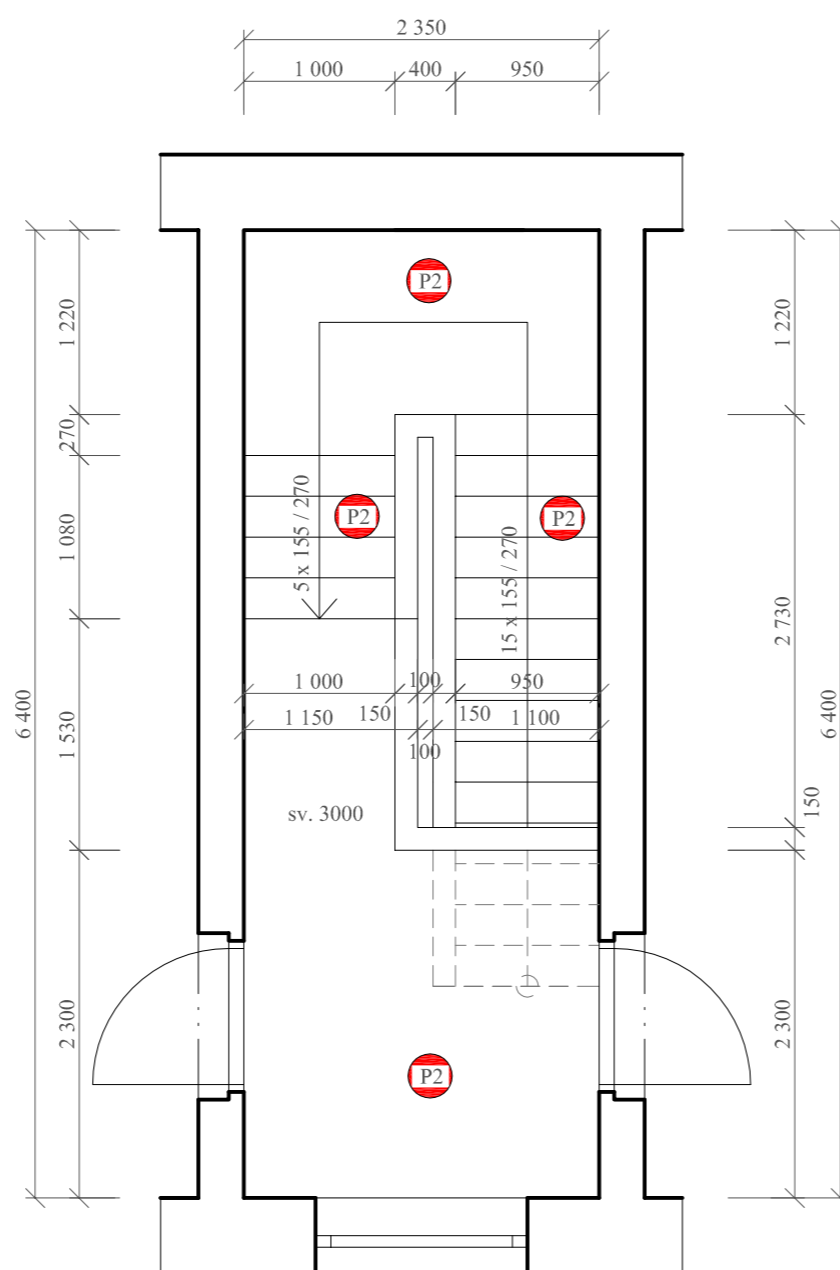

- P1** Keramická podlaha wc
 - Keramická dlažba 300x300x9mm
 - Lepiaci tmel
 - Tekutá hydroizolácia COMBIFLEX
 - Vyrovávacia samonivel. stierka 12mm
 - Pôvodná betónová podlaha
 - obrúsenie a penetrácia
- P2** Keramická podlaha chodby
 - Keramická dlažba 300x300x9mm
 - Lepiaci tmel
 - Vyrovávacia samonivel. stierka 12mm
 - Pôvodná betónová podlaha
 - obrúsenie a penetrácia
- D** OSADENIE NOVÝCH DVERÍ PLNÝCH POLDRÁŽKOVÝCH KOMPLETNÝCH DO REPASOVANIE PÔVODNEJ ZÁRUBNE 1x ZÁKL + 2x VRCHNÝ SYNT. NÁTER.

LEGENDA MATERIÁLOV

- PÔVODNÉ KONŠTRUKCIE
- NOVÉ KONŠTRUKCIE

ZODPOVEDNÝ PROJEKTANT: Ing. Vladimír OVEČKA	Ing. Vladimír OVEČKA Lúčky 1529/1, 908 51 Holíč 0903 144 478 oveckav@zoznam.sk	
VYPRACOVAL: Ing. Vladimír OVEČKA		
INVESTOR: Obec Brodské Školská 1030, 908 85 Brodské	DRUH PROJEKTU: DRS	
MIESTO STAVBY: Vajanského 406/8, 908 85 Brodské, č.parc. 4244/3 k.ú. Brodské	DÁTUM: IX / 2021	
NÁZOV STAVBY: Sociálne zariadenie - časť 3 Dom kultúry Brodské	FORMÁT: 2 x A4	
NÁZOV VÝKRESU: Pôdorys časť 3 - Nový stav	MIERKA: 1:50	Č.VÝKRESU: S6