


Tento situačný výkres je súčasťou tohto
 územného rozhodnutia o umiestnení
 stavby zo dňa 22.03.2023
 č. 3030/2022

overovat

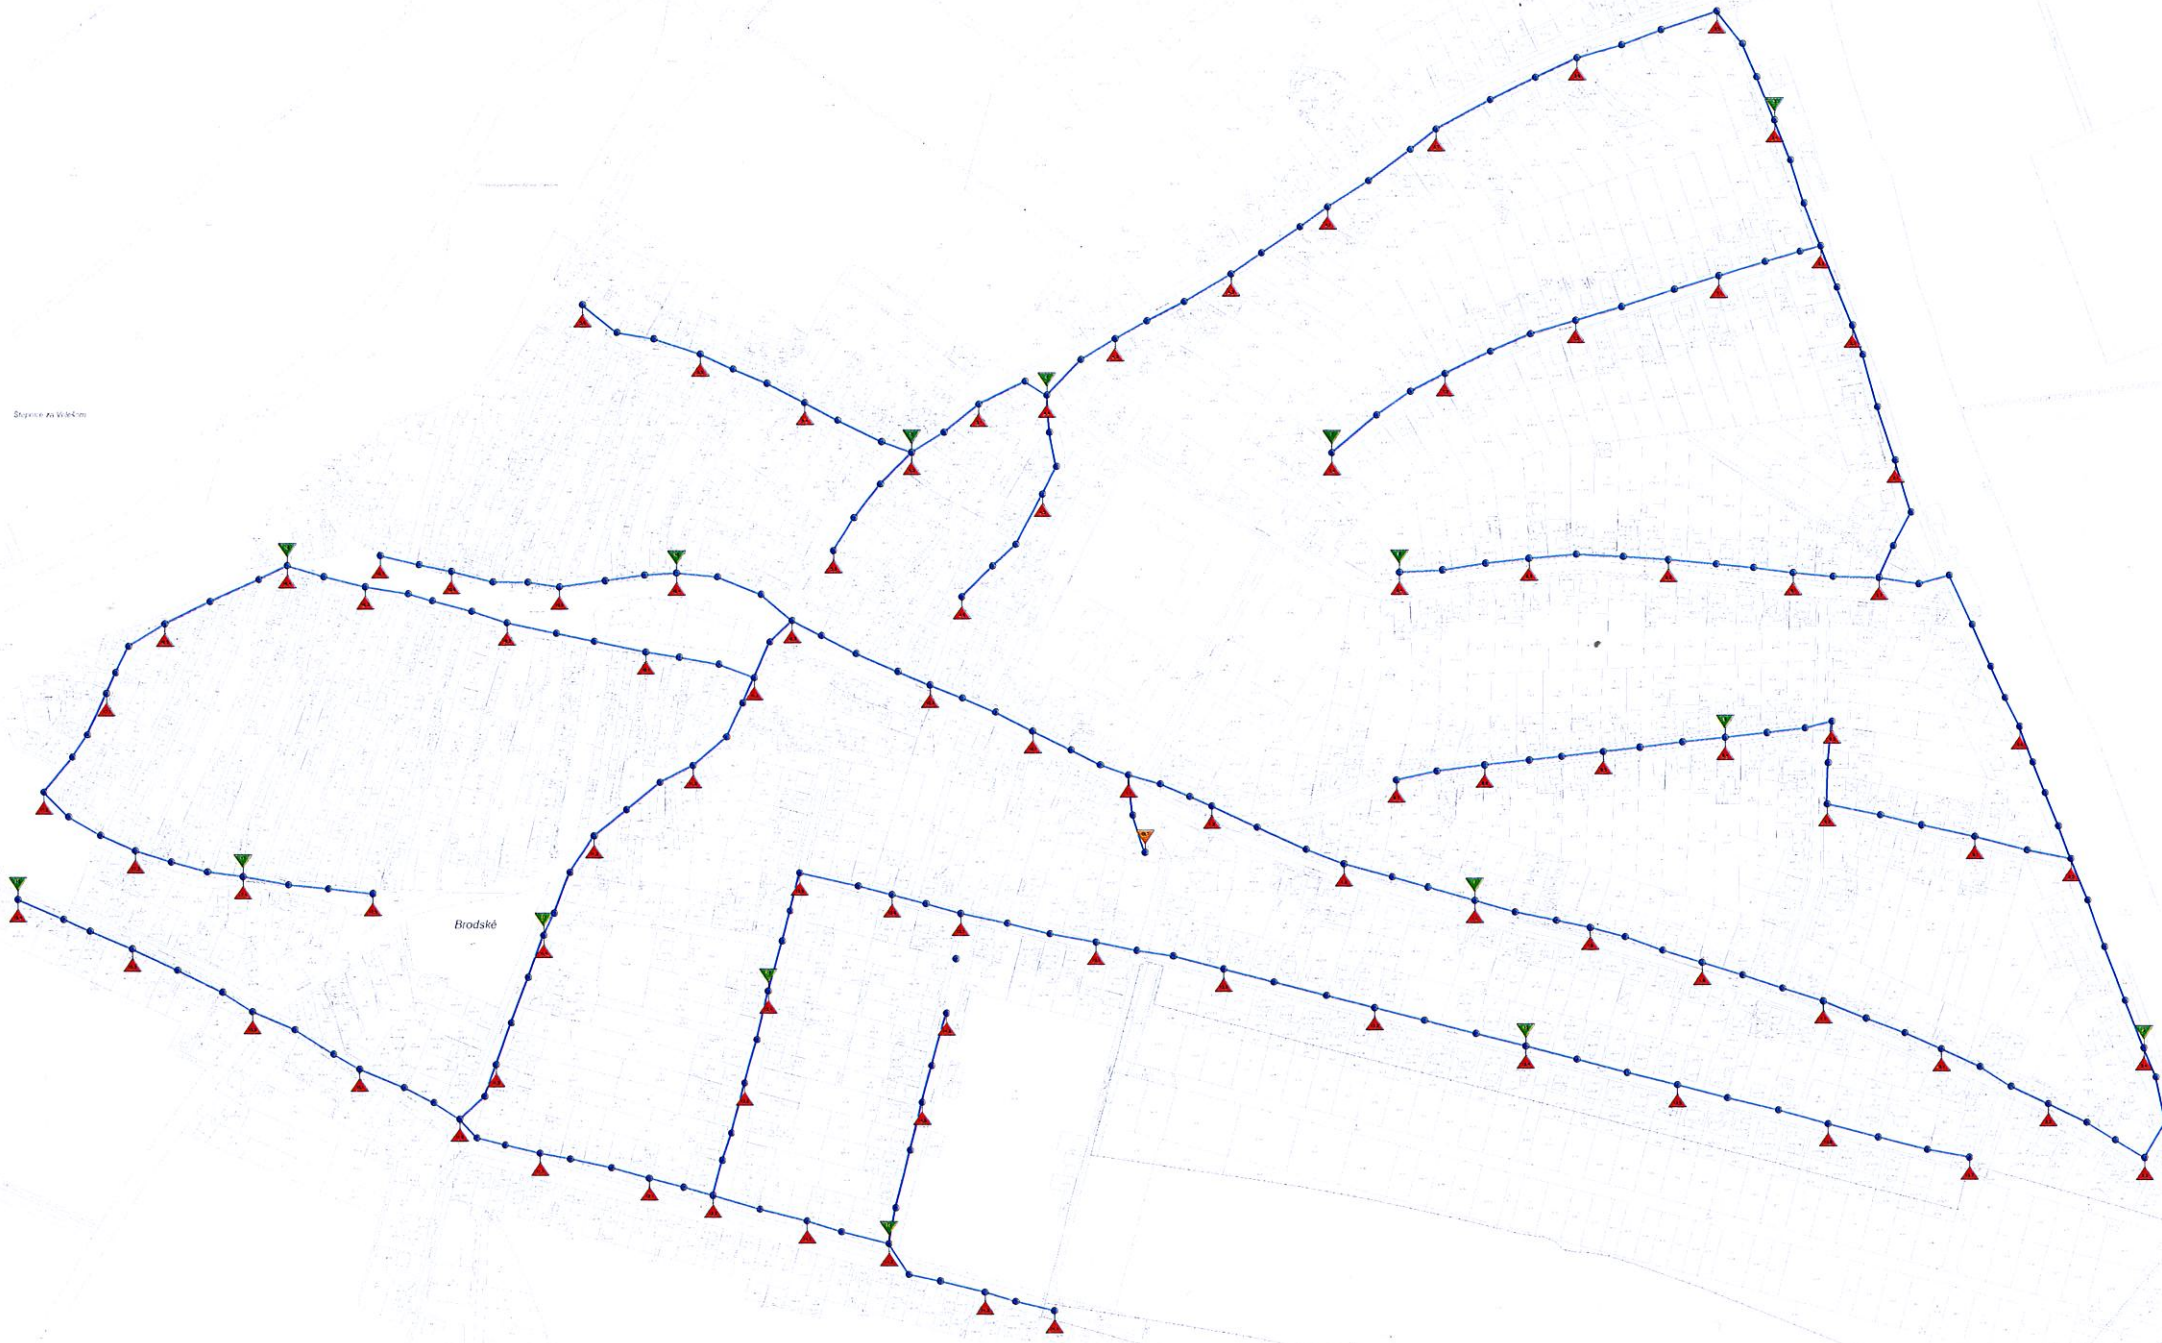

ZNAČKA	NÁZOV	MNOŽSTVO
	optický primárny terminátor	1 ks
	primárny pasívny optický splitter	16 ks
	sekundárny pasívny optický splitter	96 ks
	podzemný bod nízkonapätového vedenia	276 ks
	trasa optického kábla	11500 m

Projektant:	Ing. Igor Kistler	
Výpracoval:	Tibor Čadež	
Localita:	Brodské	
Investor:	Západoslovenská distribučná, a.s.	
Staviteľ:	DBS, s.r.o.	Formát: A3
Stupeň:	Brosťák - výkres pasívnej optickej siete	Datum: 4.2022
		Stupeň: DPS
Profesia:	oblasť telekomunikačné rozvoje	Merka: výkres
Mávor:	situčný plán na podklade katastrálnej mapy	1:2000 ST-KW